



Gartenstrasse 2a - 3063 Ittigen

# GEWERBEFLÄCHE

NUTZFLÄCHE 2101 176.3 m<sup>2</sup>

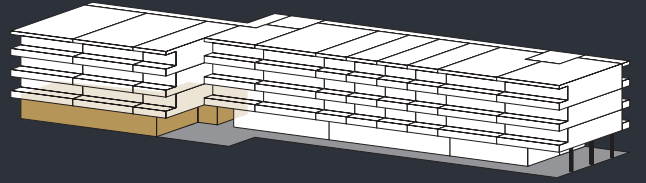

0 1m 5m  
Massstab 1:100

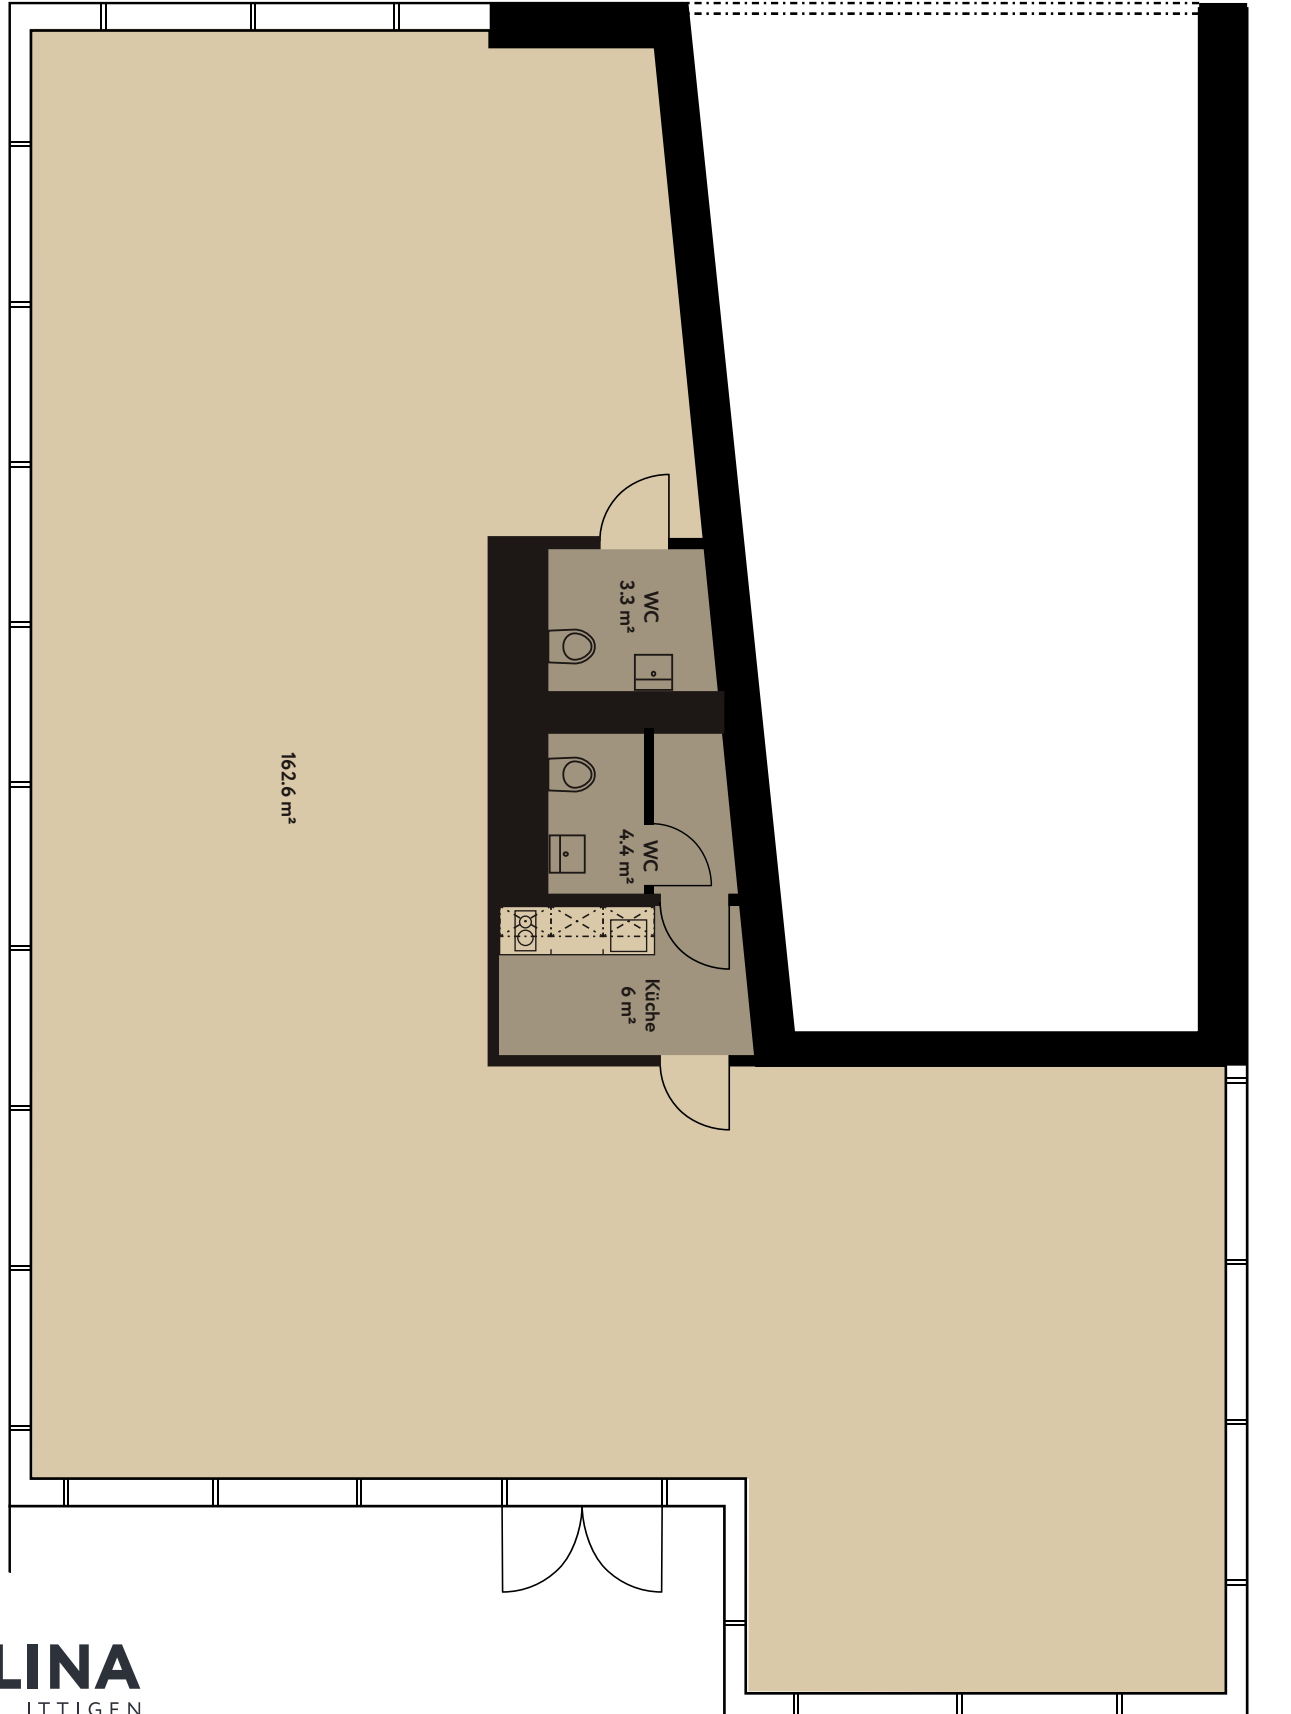

Fenstergrössen und Einteilungen können von diesem Grundriss abweichen.  
Die Angaben sind ohne Gewähr. Änderungen bleiben vorbehalten.