


Vorstadt 8, 8200 Schaffhausen

3.5-Zimmer-Wohnung
Wohnfläche 119.1 m²
Aussenfläche -
Keller -

Wohnung 4.OG

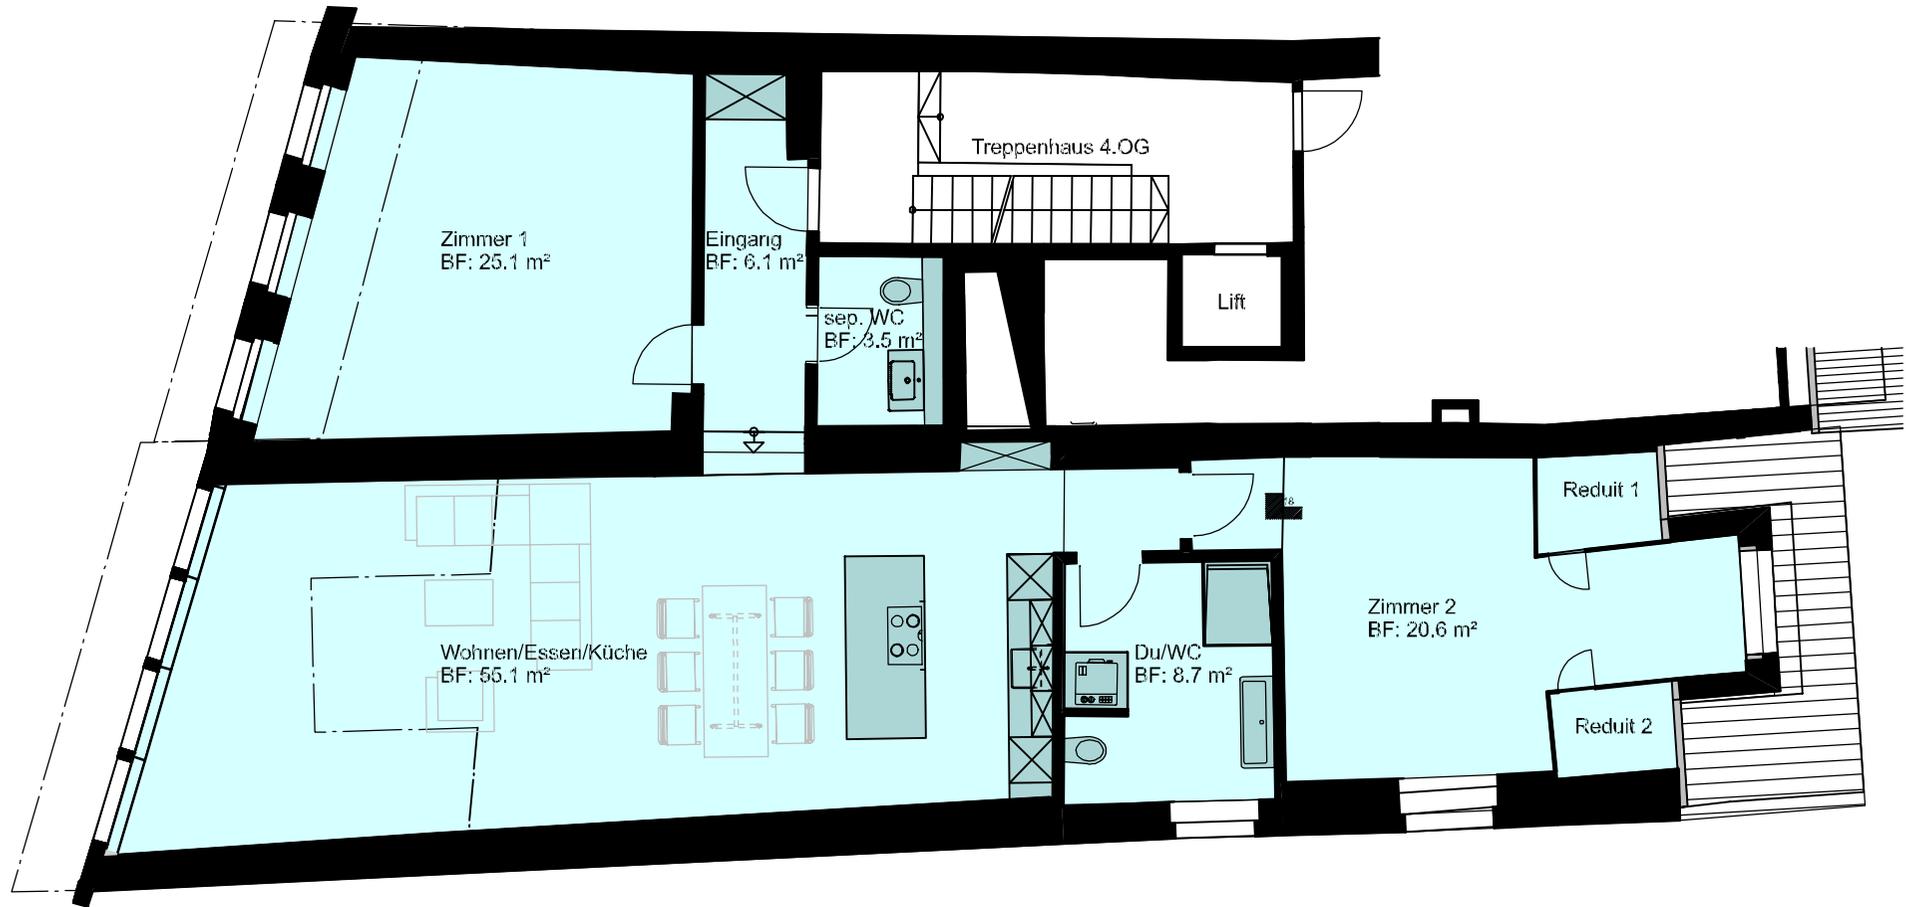

M 1:100

0m 1 2 3 4 5

Kleine Änderungen und Abweichungen gegenüber den publizierten Flächen, Plänen und Angaben bleiben ausdrücklich vorbehalten.