



Vorstadt 8, 8200 Schaffhausen

4.5-Zimmer-Wohnung  
Wohnfläche 136.9 m<sup>2</sup>  
Aussenfläche 24.8 m<sup>2</sup>  
Keller -

Wohnung 1. + 2.DG

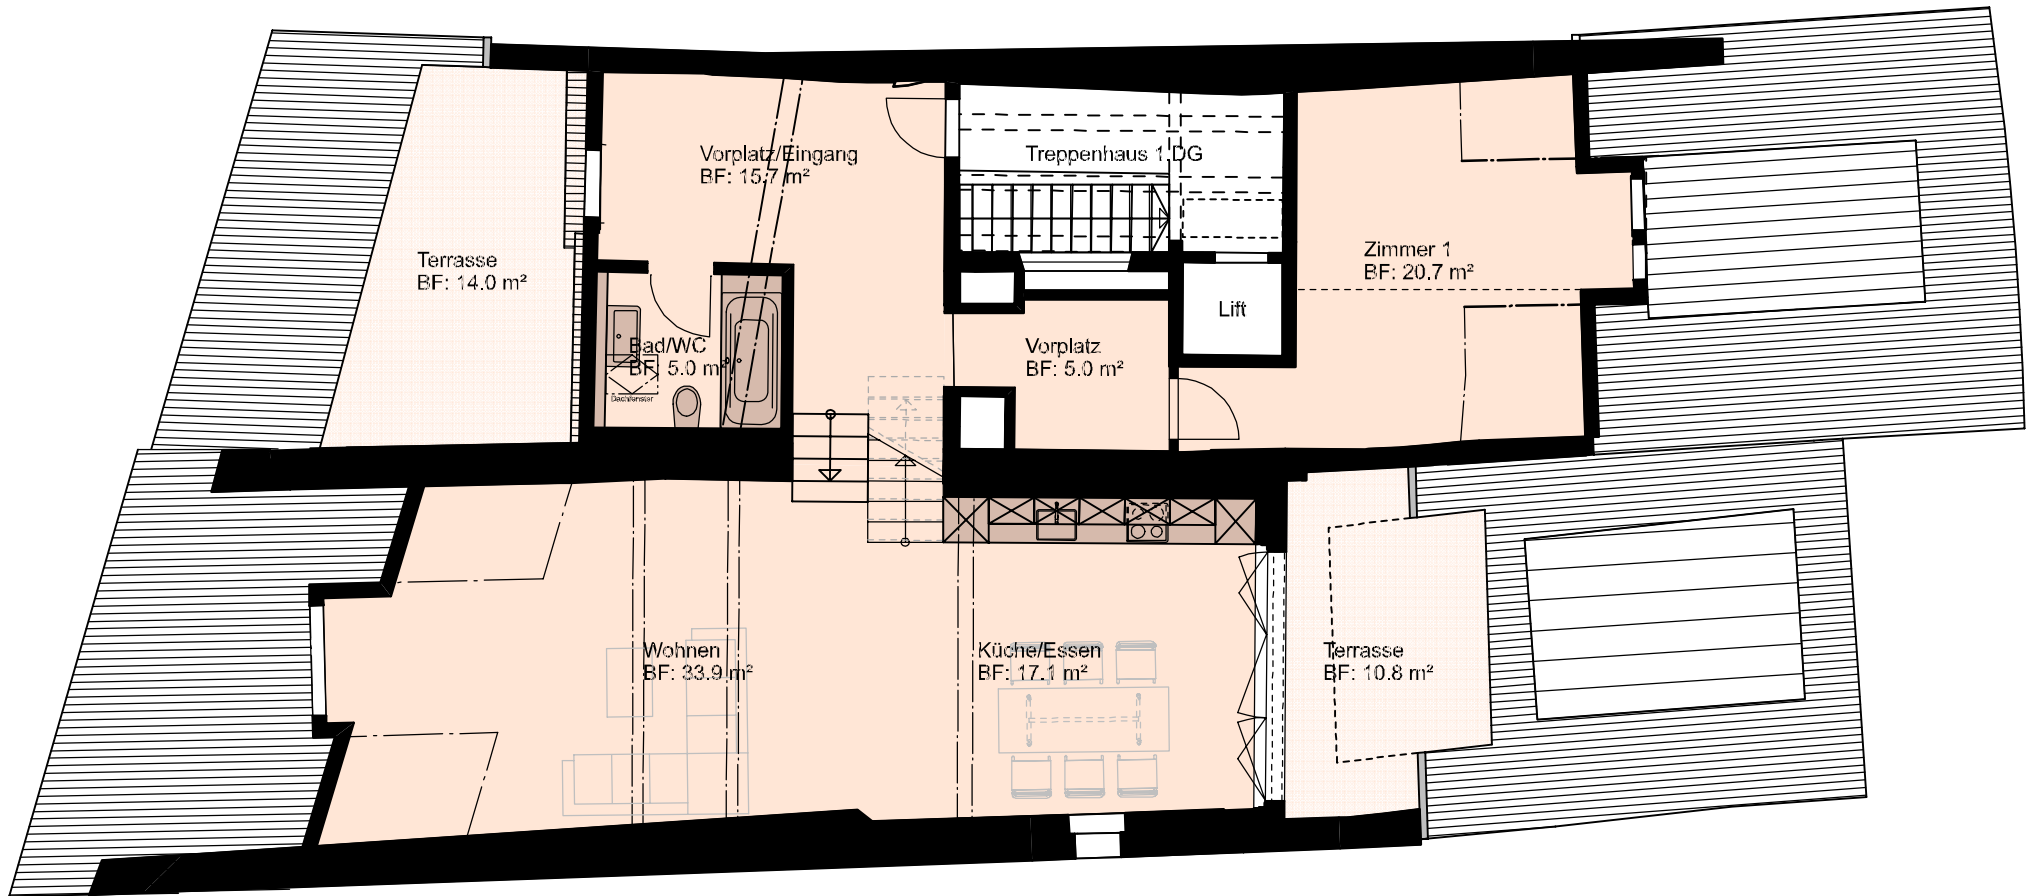

1. Dachgeschoss

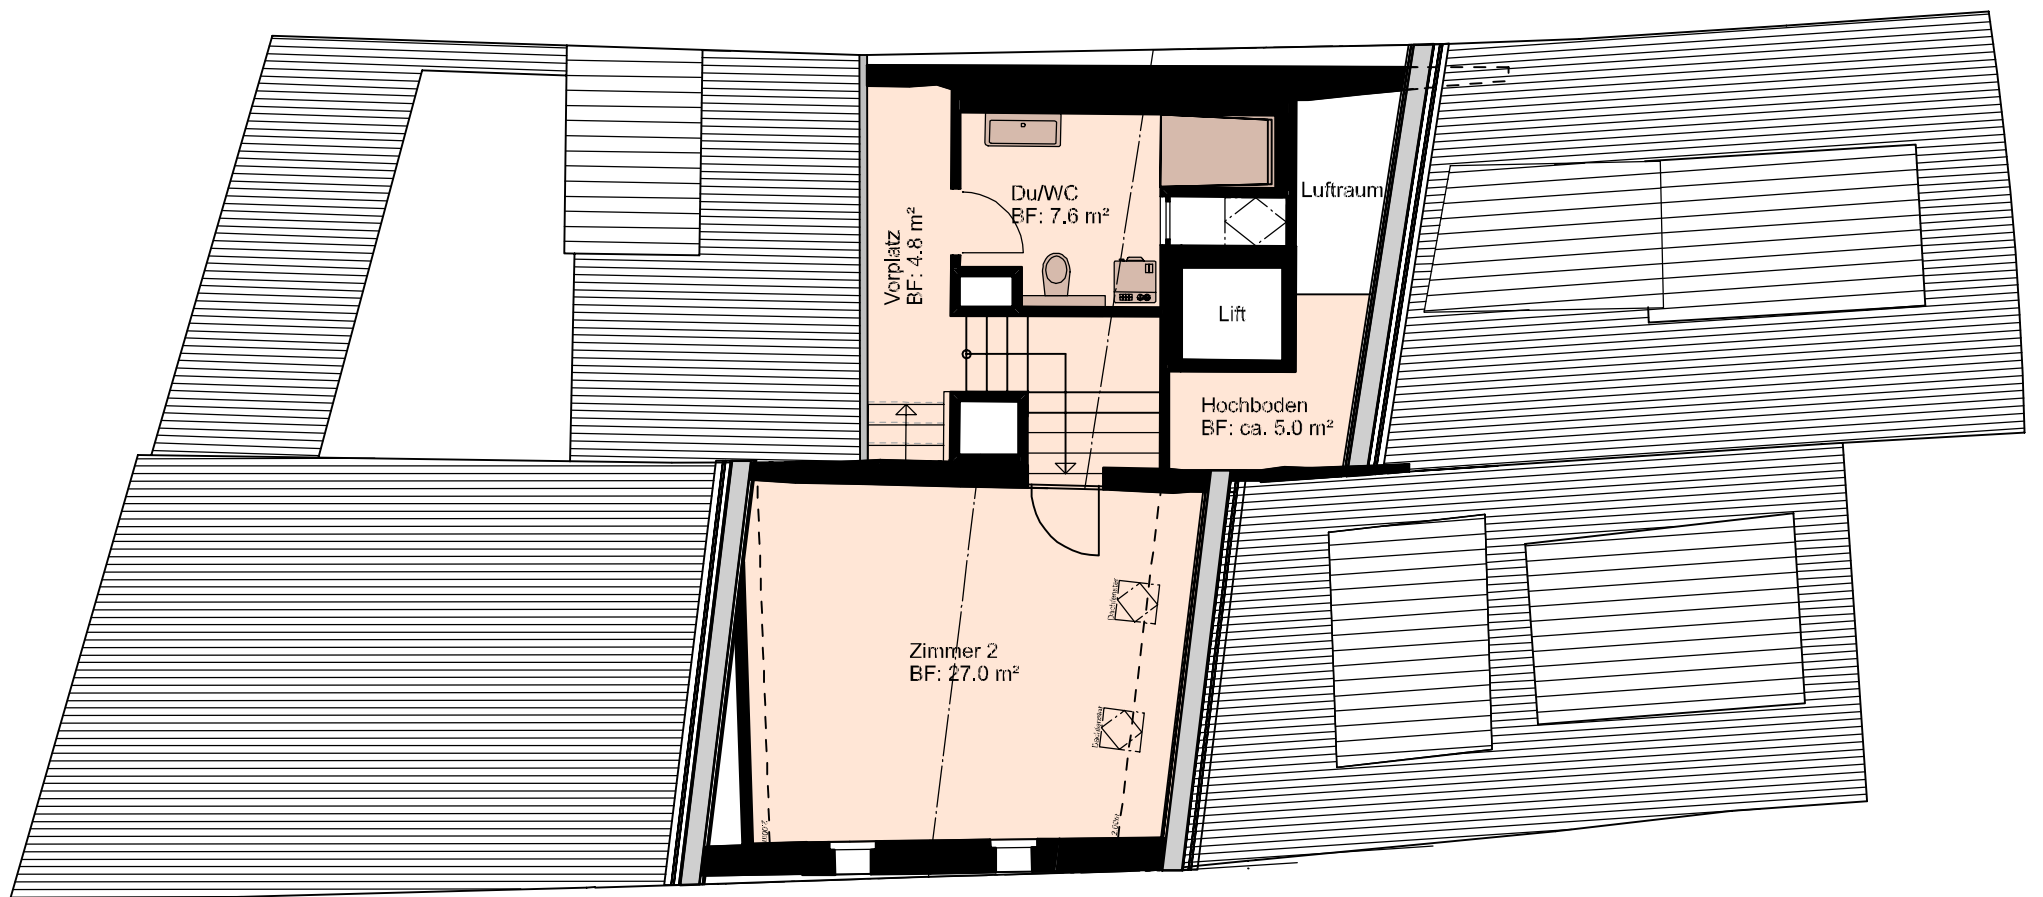

2. Dachgeschoss