



Geoportal des Kantons Bern  
Géoportail du canton de Berne



Créé pour l'échelle 1:500  
Date de création 04.11.2023


## Parcelle 923 Boqueran 2

**Remarques:** Texte libre avec max. 120 caractères  
**Propriétaire de la carte:** Office de l'information géographique du canton de Berne  
**Copyright:** © Canton de Berne / © swisstopo

**Des indications détaillées concernant le copyright et la légende sont disponibles dans le document accessible par le lien:**  
[https://www.map.apps.be.ch/pub/pub/doku/basis\\_fr.pdf](https://www.map.apps.be.ch/pub/pub/doku/basis_fr.pdf)

Ces données ne sont pas garanties quant à leur exactitude ni quant à leur exhaustivité. S'adresser au propriétaire de la carte pour obtenir des informations ayant force légale.



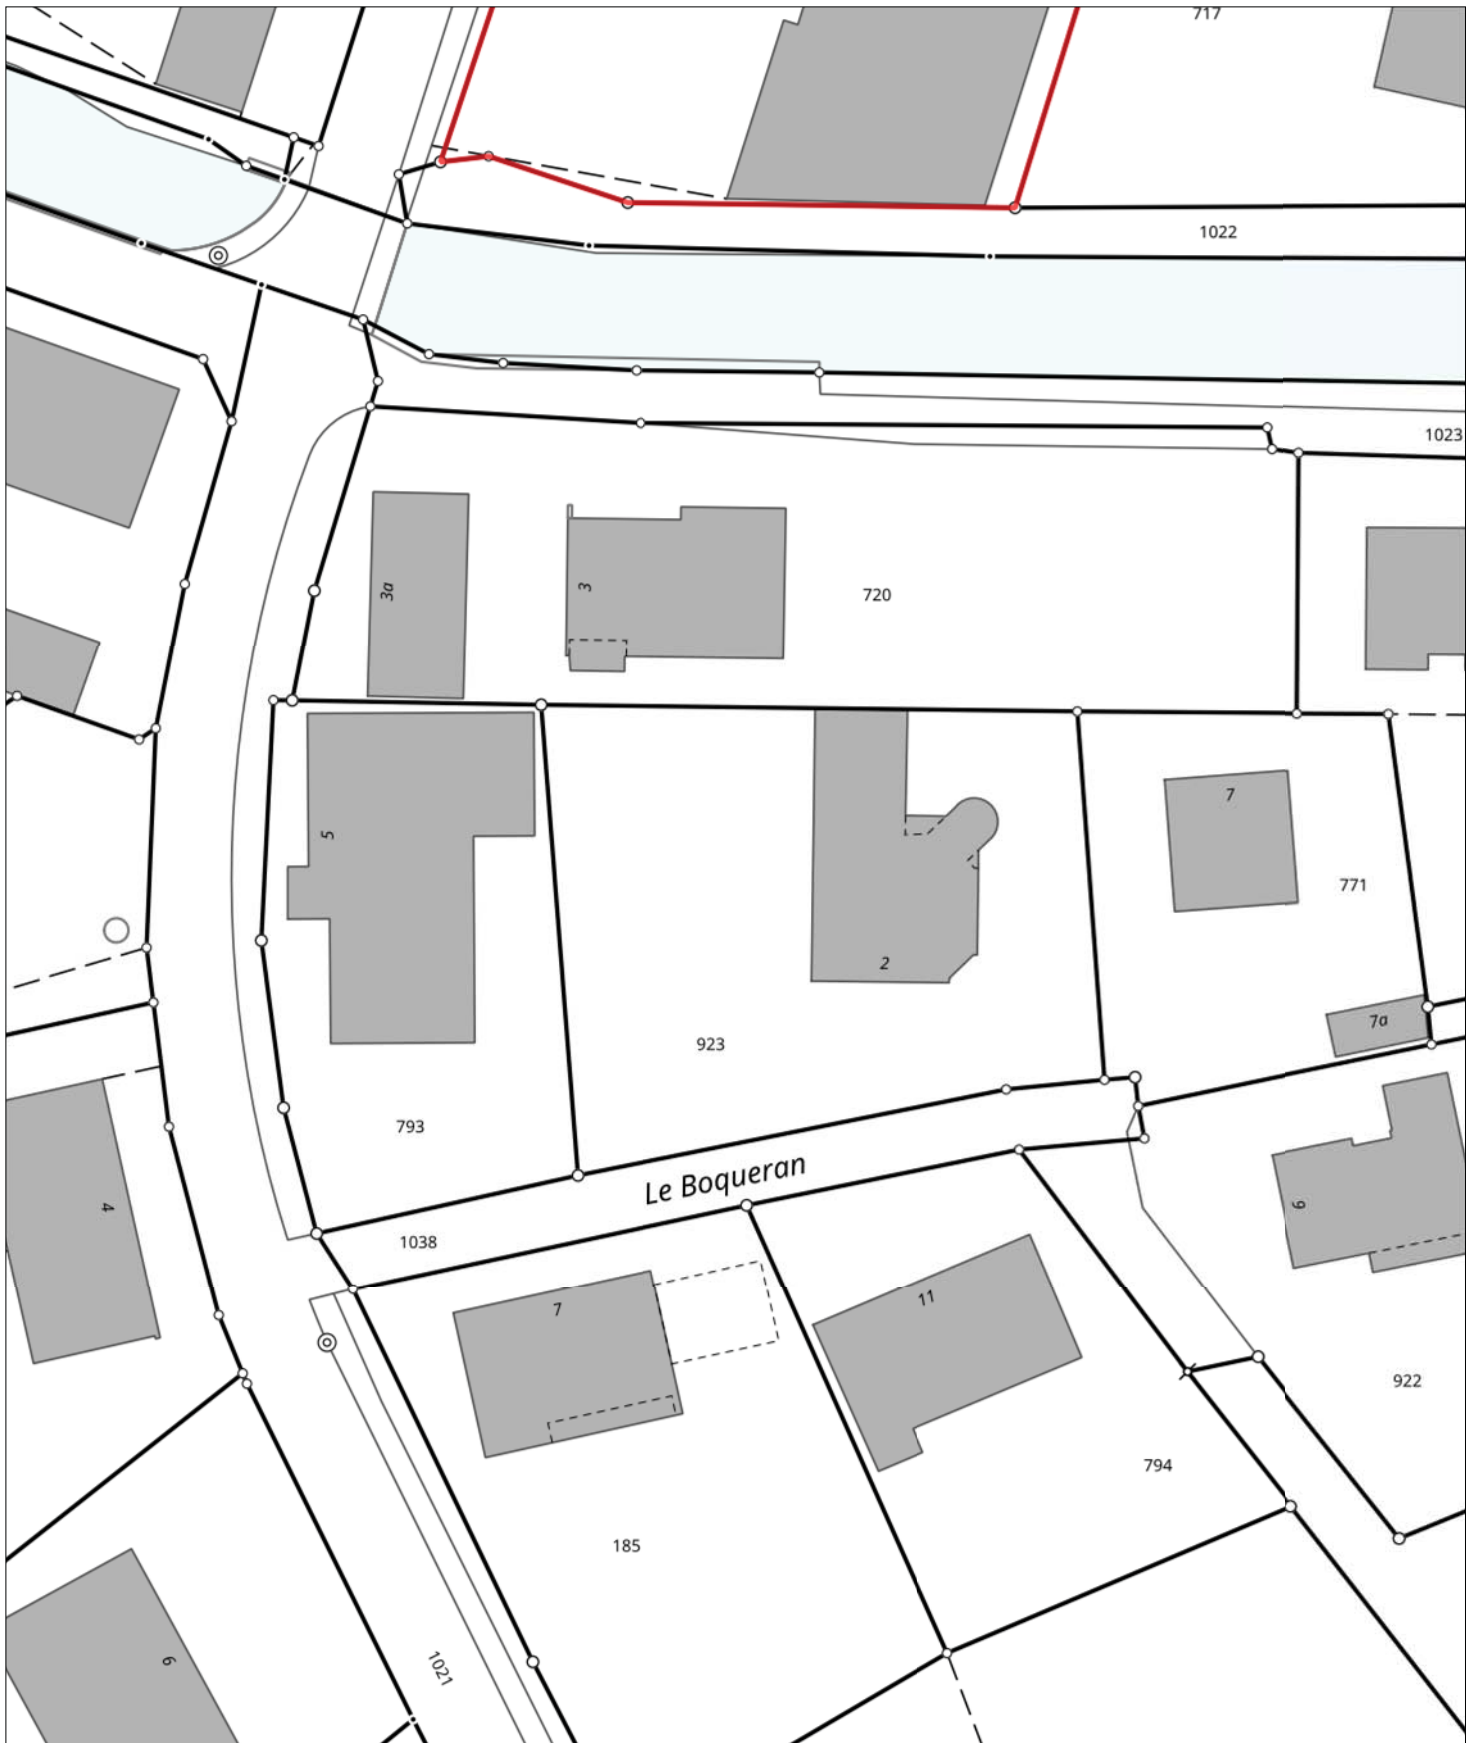

# GEO JURA BERNOIS

Commune de Valbirse

## Situation

Les données sous [www.geojb.ch](http://www.geojb.ch) ont seulement un caractère informatif. Elles représentent les données provenant de différentes banques de données et conservent leurs droits d'auteurs. Il n'y a pas de garantie pour l'exactitude et l'actualisation des données.




Echelle 1: 500

Date: 04.11.2023


# Casa Bernasconi à Bévillard - Rez-de-chaussée Ech. 1:100

P.-G. Bernasconi Architecte HES/UTS - Boqueran 2 - 2735 Bévillard - 079 651 85 47 - 30.10.23

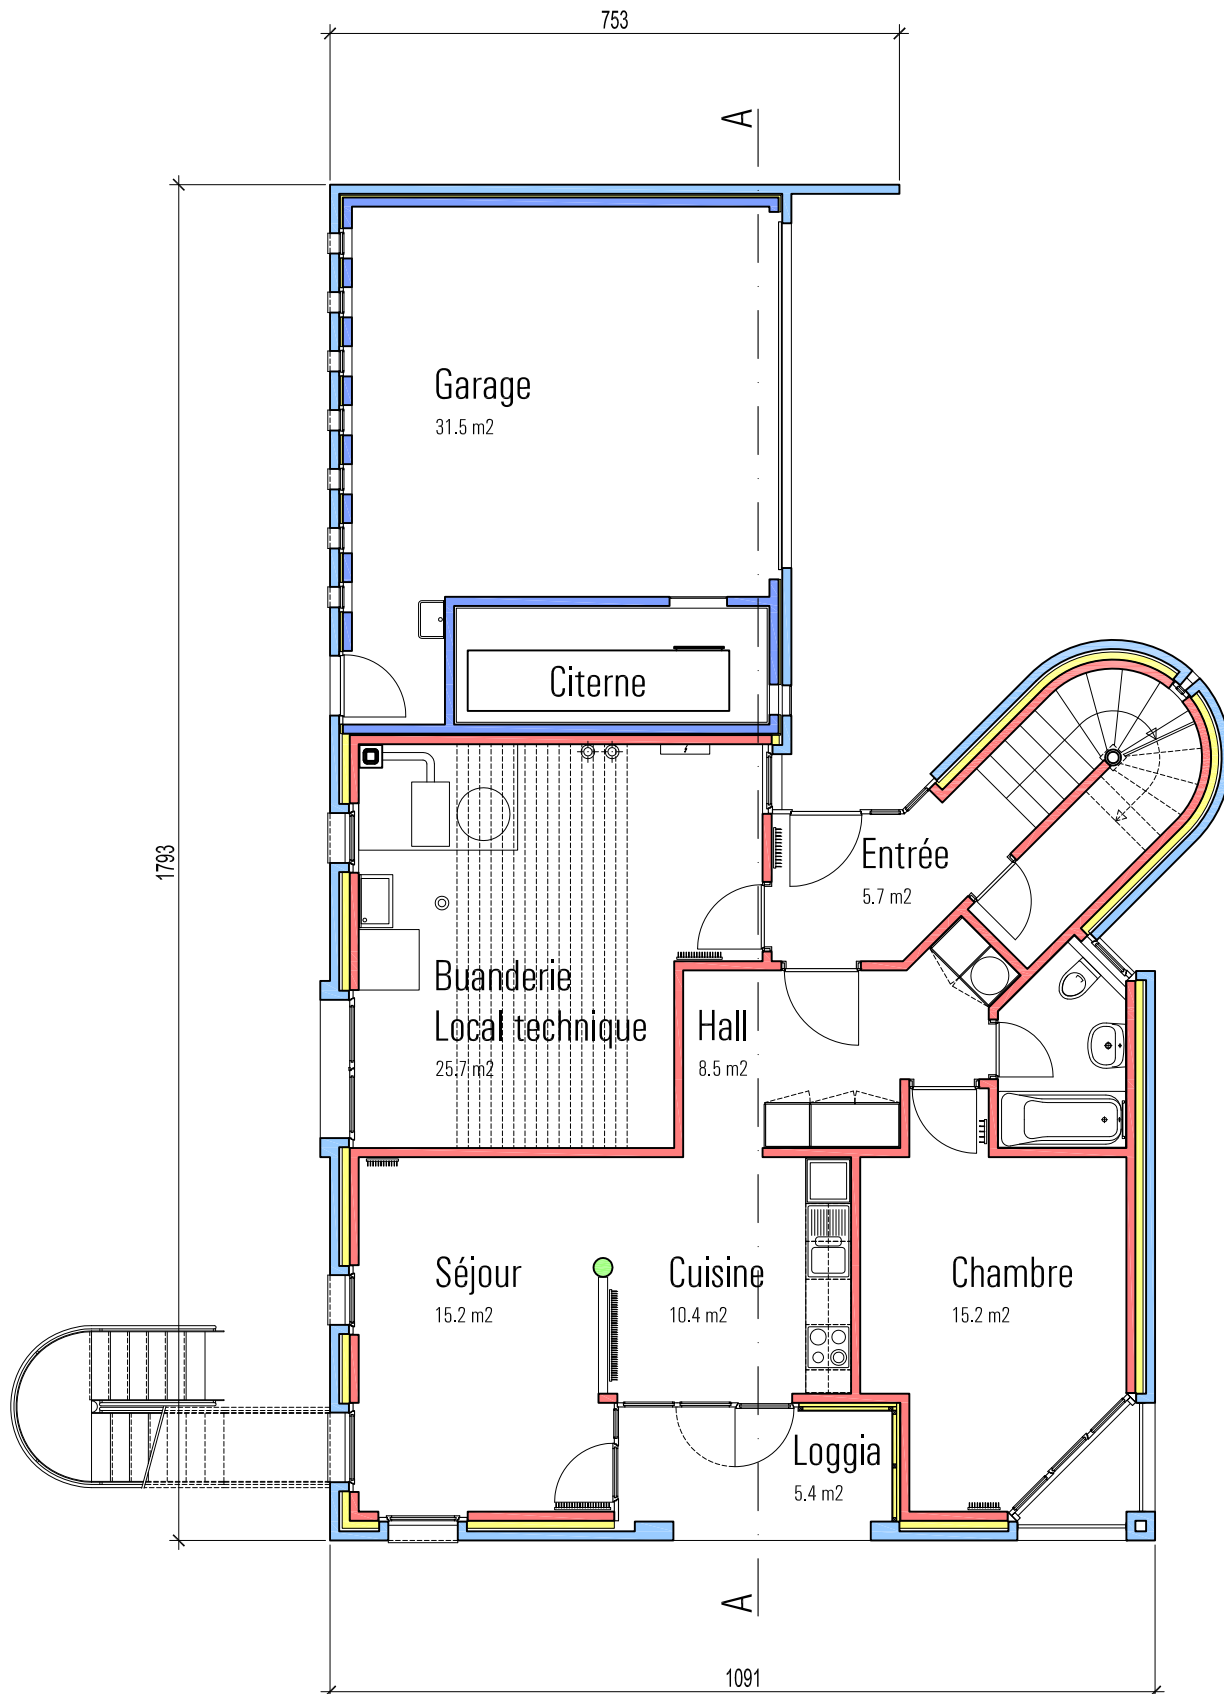


# Casa Bernasconi à Bévillard - 1er étage Ech. 1:100

P.-G. Bernasconi Architecte HES/UTS - Boqueran 2 - 2735 Bévillard - 079 651 85 47 - 30.10.23

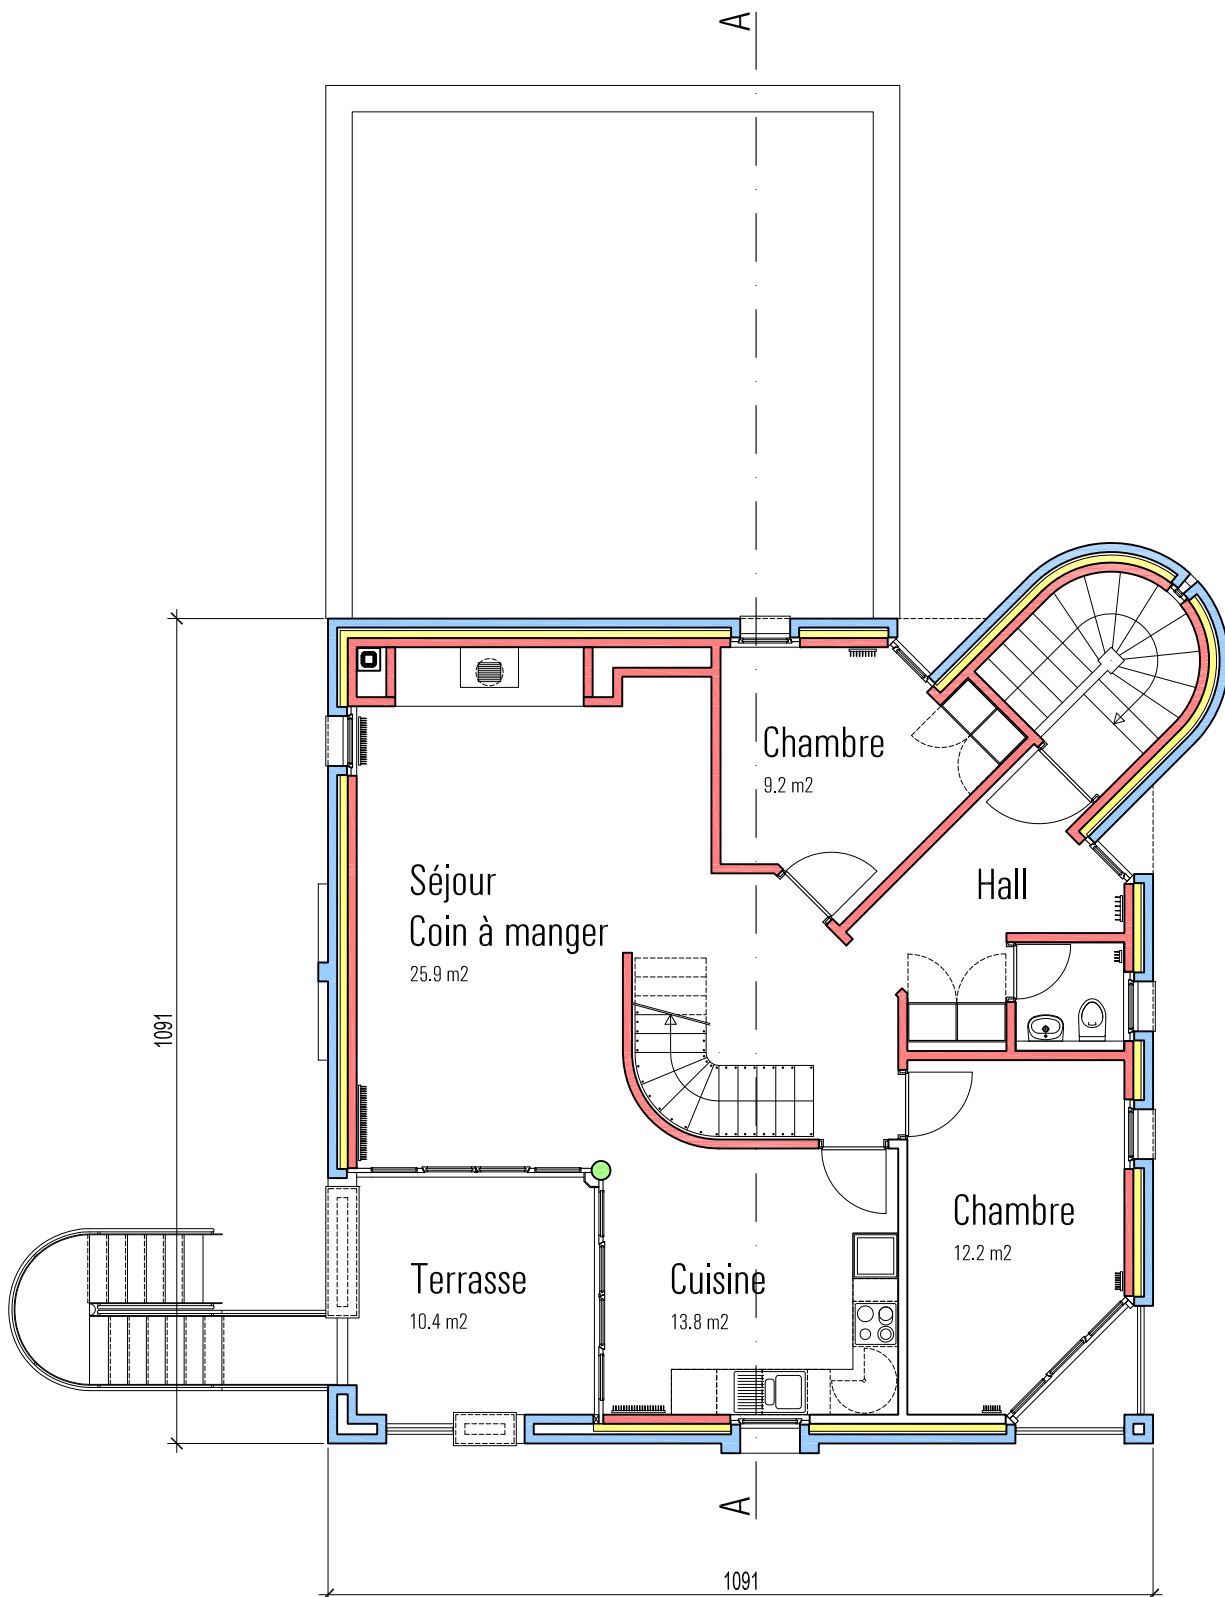


# Casa Bernasconi à Bévilard - 2ème étage Ech. 1:100

P.-G. Bernasconi Architecte HES/UTS - Boqueran 2 - 2735 Bévilard - 079 651 85 47 - 30.10.23

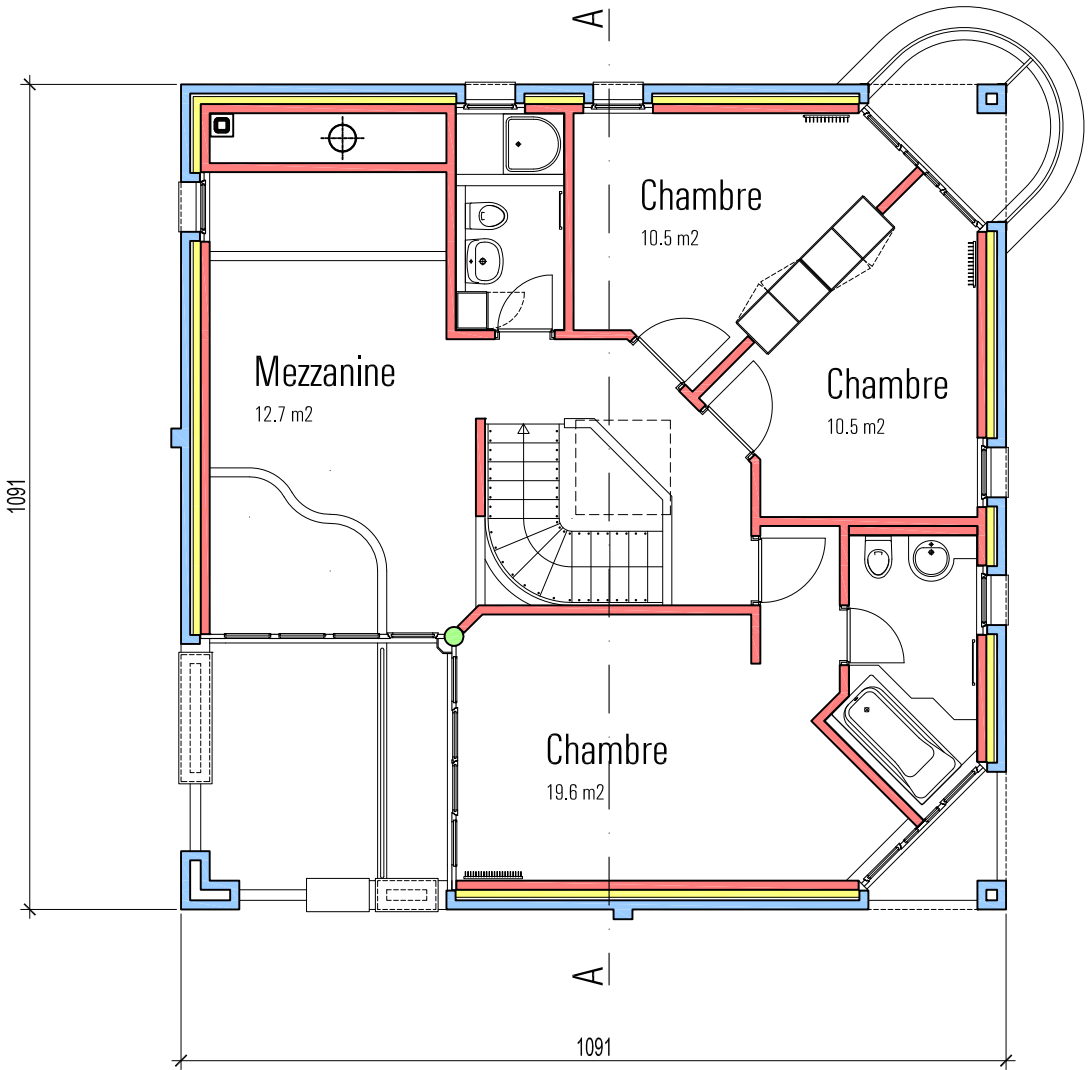


# Casa Bernasconi à Bévillard - Coupe Ech. 1:100

P.-G. Bernasconi Architecte HES/UTS - Boqueran 2 - 2735 Bévillard - 079 651 85 47 - 30.10.23

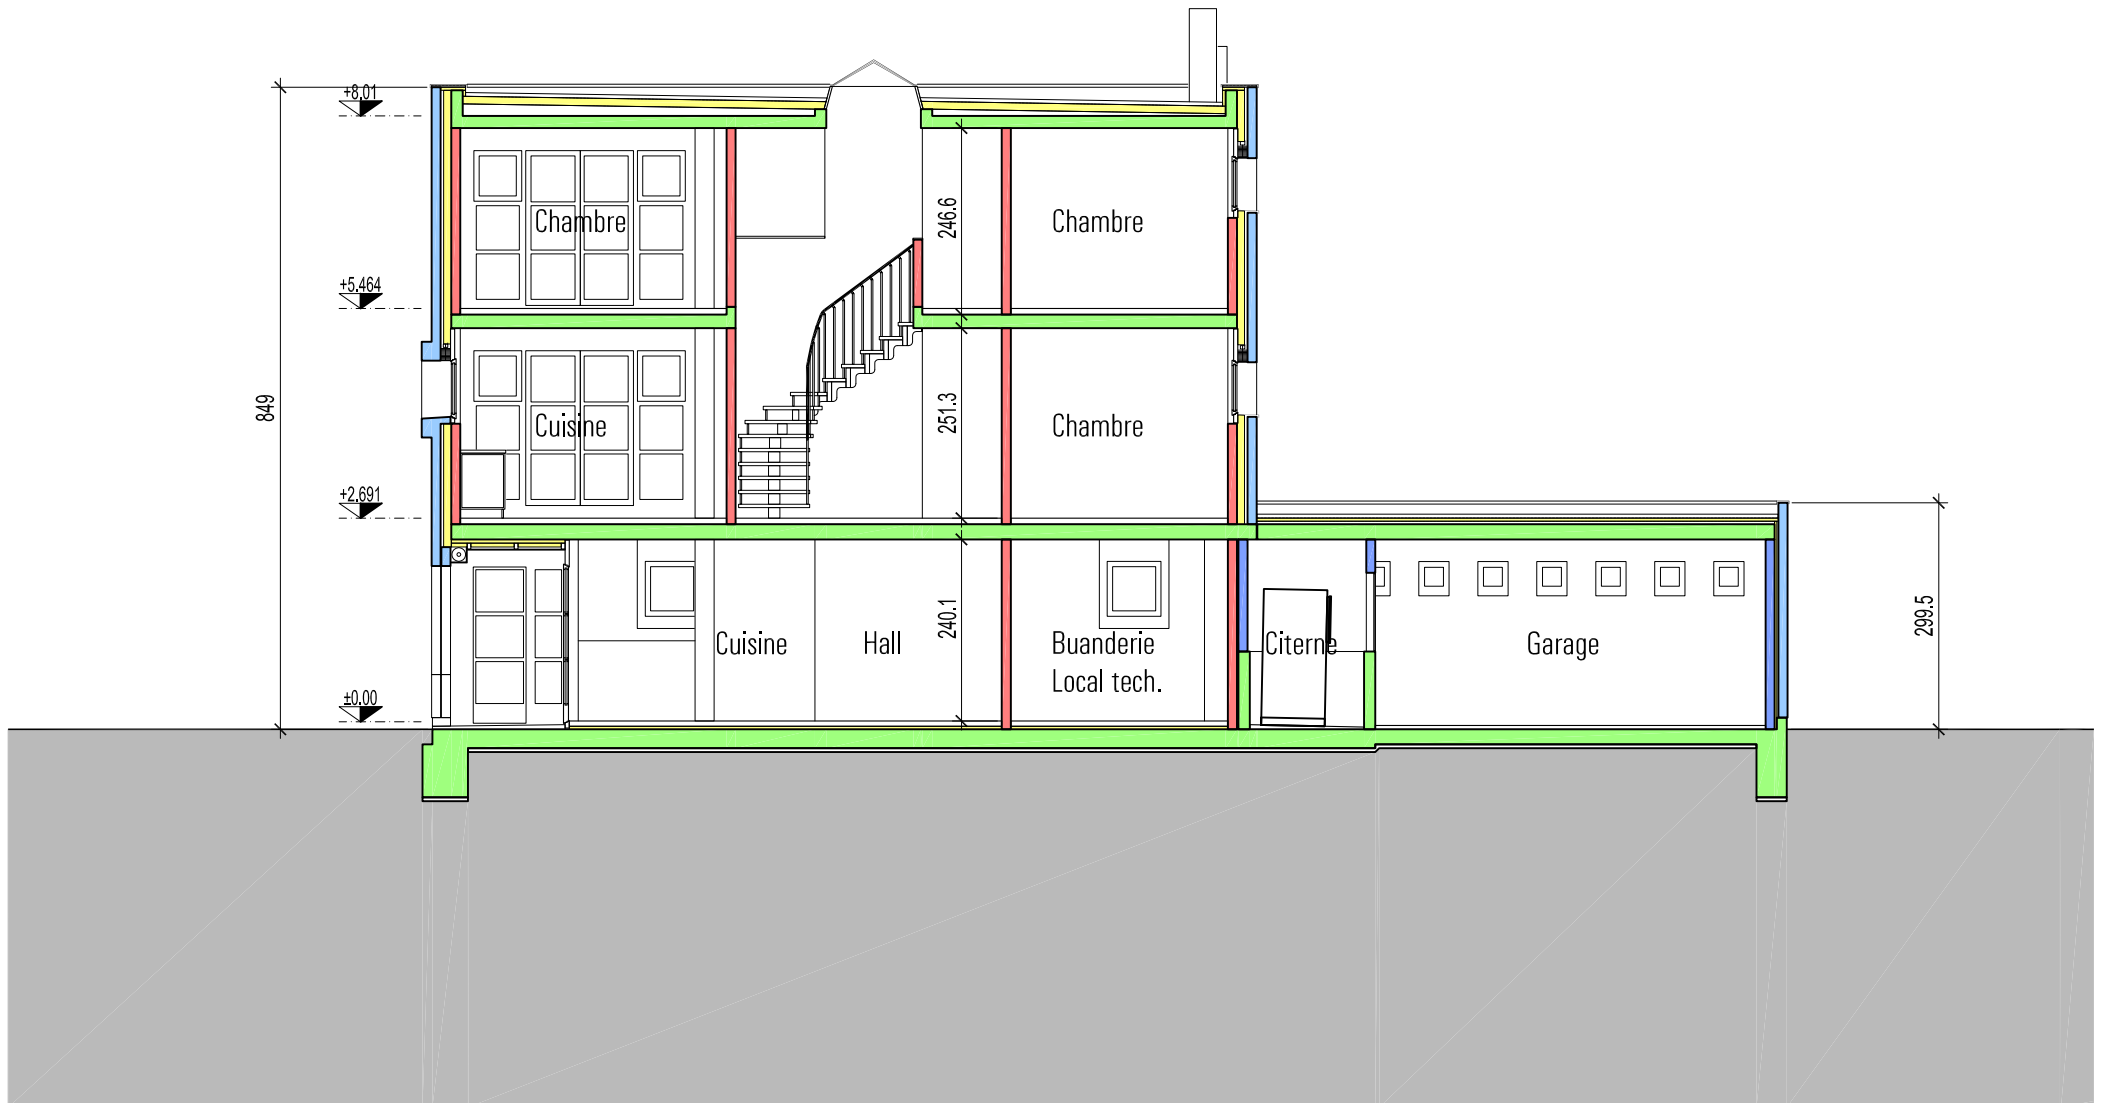

# Casa Bernasconi à Bévilard - Toiture Ech. 1:100

P.-G. Bernasconi Architecte HES/UTS - Boqueran 2 - 2735 Bévilard - 079 651 85 47 - 30.10.23

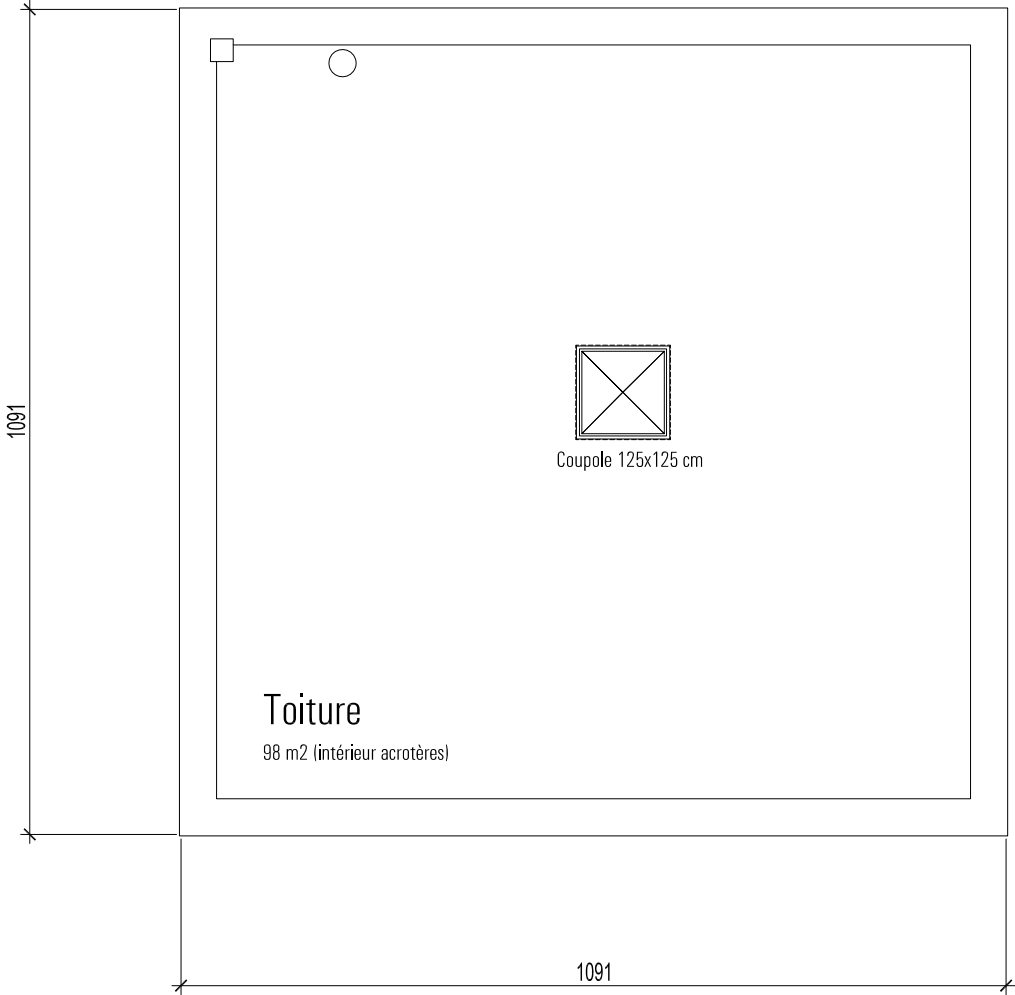

# Casa Bernasconi à Bévilard - Façade Est Ech. 1:100


P.-G. Bernasconi Architecte HES/UTS - Boqueran 2 - 2735 Bévilard - 079651 85 47 - 30.10.23





# Casa Bernasconi à Bévilard - Façade Nord Ech. 1:100

P.-G. Bernasconi Architecte HES/UTS - Boqueran 2 - 2735 Bévilard - 079651 85 47 - 30.10.23

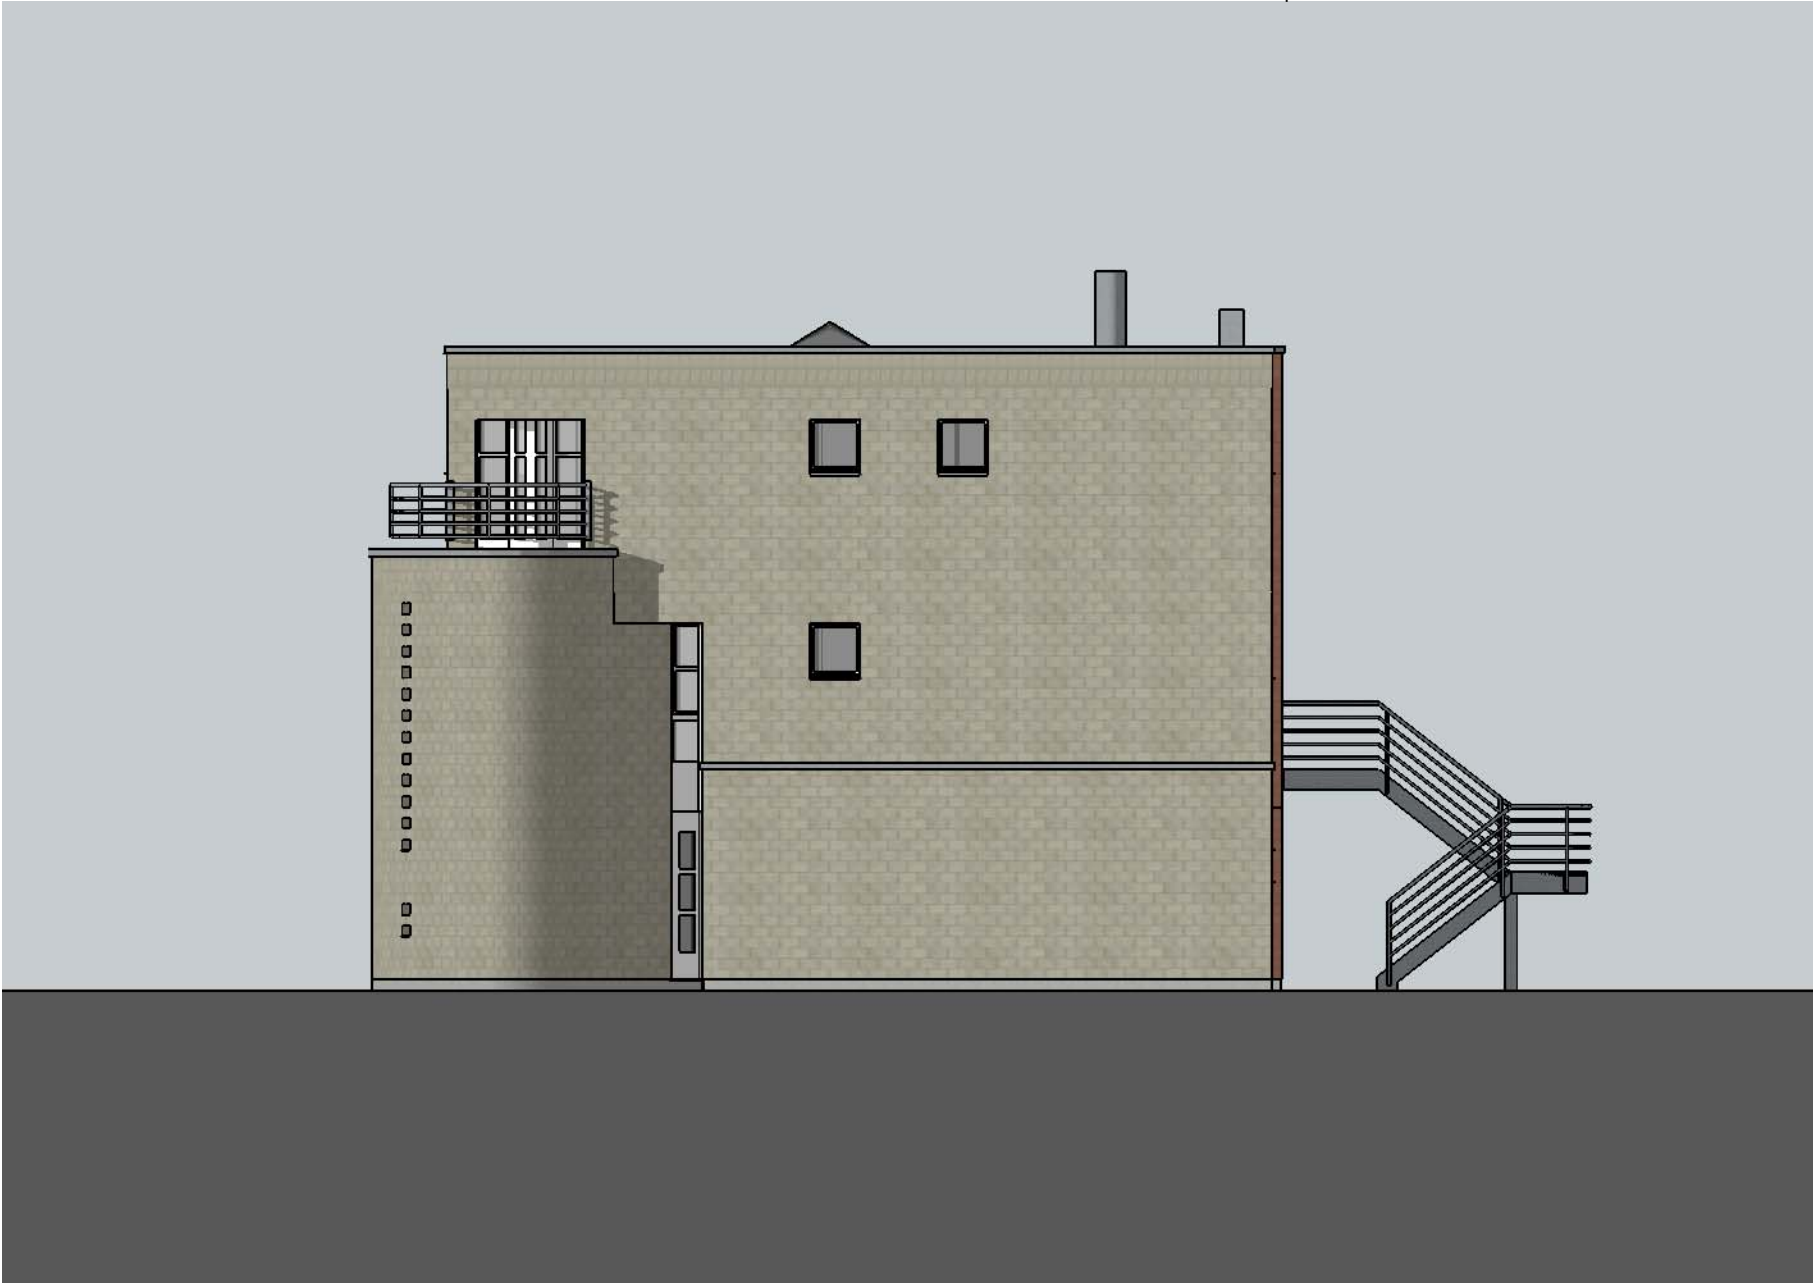


# Casa Bernasconi à Bévilard - Façade Ouest Ech. 1:100

P.-G. Bernasconi Architecte HES/UTS - Boqueran 2 - 2735 Bévilard - 079651 85 47 - 30.10.23



# Casa Bernasconi à Bévilard - Façade Sud Ech. 1:100

P.-G. Bernasconi Architecte HES/UTS - Boqueran 2 - 2735 Bévilard - 079651 85 47 - 30.10.23

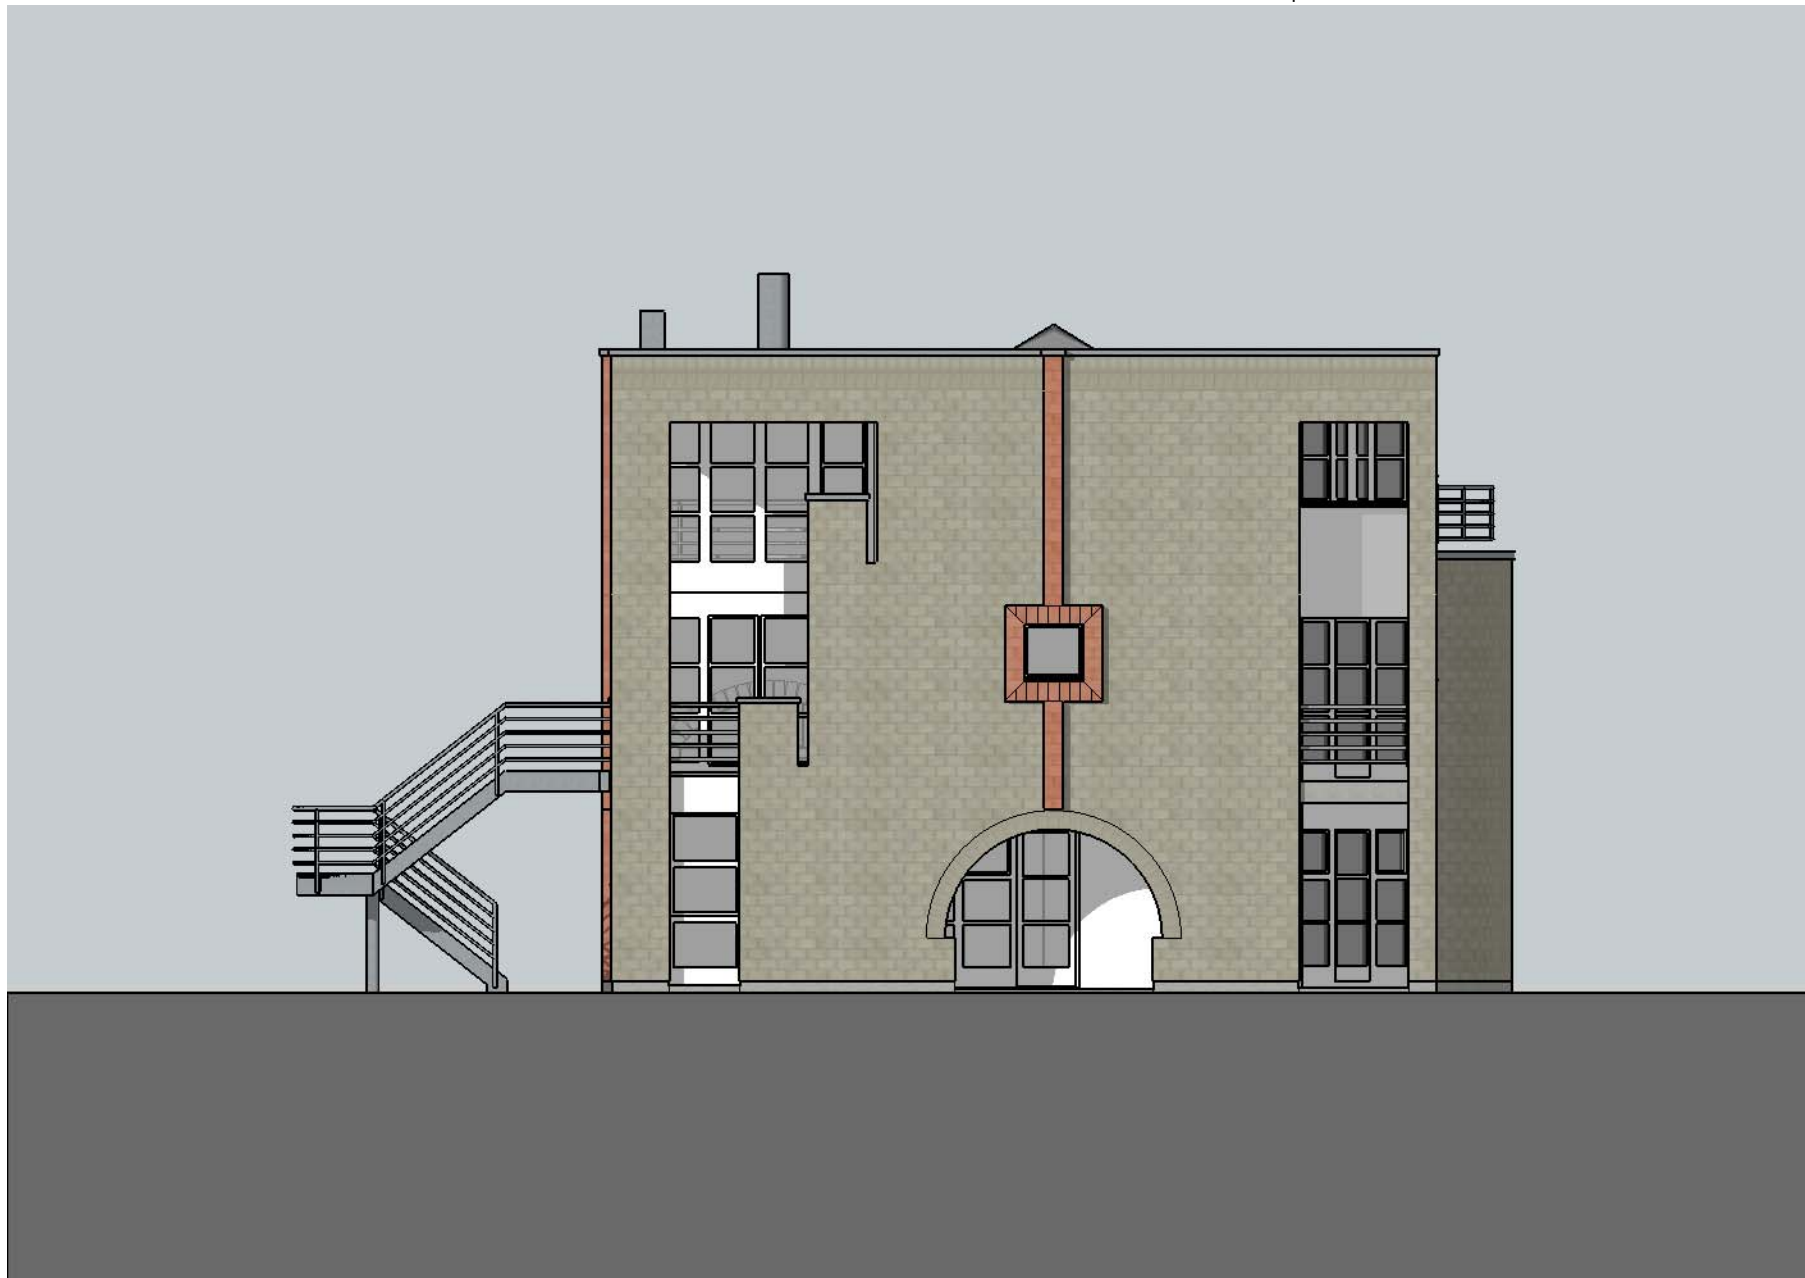

# Bévilard - Boqueran 2 - Aménagements extérieurs - Ech. 1:200 04.11.23

