


LES VERGERS BÂTIMENT A14

Quartier des Vergers - Meyrin



N° PROJET 0536	Cage E			
PHASE EXECUTION	E012_Commerce			
N° PLAN 00 6 5 213	Cahier ACTIVITES			
ECHELLE 1 : 50	NIVEAU +/- 0.00 + 420.60	FORMAT 594x1260	DATE DE CREATION 12.11.2019	CREE PAR ff

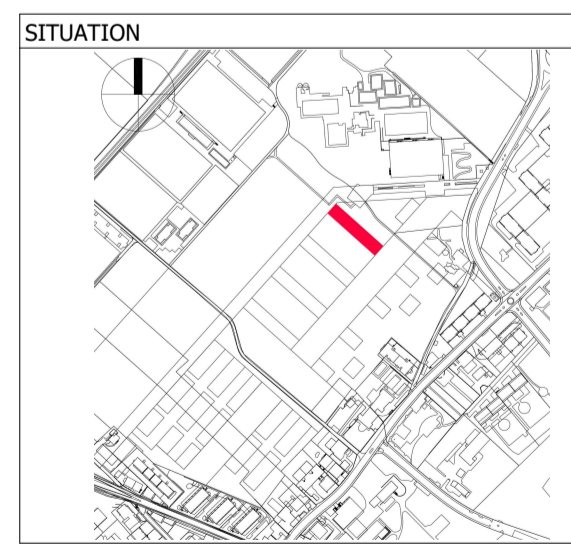


MODIFICATIONS	REMARQUES	VISA
		Nom: Date: Signature:

MATRE DE L'OUVRAGE Société Philippe Dunand Les Vergers SA r.p. Jean-Philippe Clavel		
--	--	--


ARCHITECTE GROUPE Construction Perret SA 42, ch. du Grand-Puits CH-1217 Meyrin tel. : +41(0)22 782 05 40 fax : +41(0)22 782 07 07 www.groupe.ch	ENTREPRISE TOTALE Construction Perret SA 38, route du Bois-de-Bay CH-1213 Bernex tel. : +41(0)22 306 17 17 fax : +41(0)22 306 17 07 info@perret.ch	INGENIEUR CIVIL PILLET Pillet SA 5, ch. de Paris CH-1223 Bernex tel. : +41(0)22 850 91 20 fax : +41(0)22 850 91 29 info@pillet.ch	INGENIEUR THERMIQUE Perenzia Perenzia Ingénieurs sàrl 32, rue de Saint-Jean CH-1202 Nyon tel. : +41(0)77 405 50 91 info@perenzia.ch	INGENIEUR ACOUSTIQUE Acouconsult Acouconsult sàrl 4, rue de l'Avenir CH-1207 Genève tel. : +41(0)22 786 31 77 fax : +41(0)22 786 32 56 contact@acouconsult.ch
--	--	--	---	--

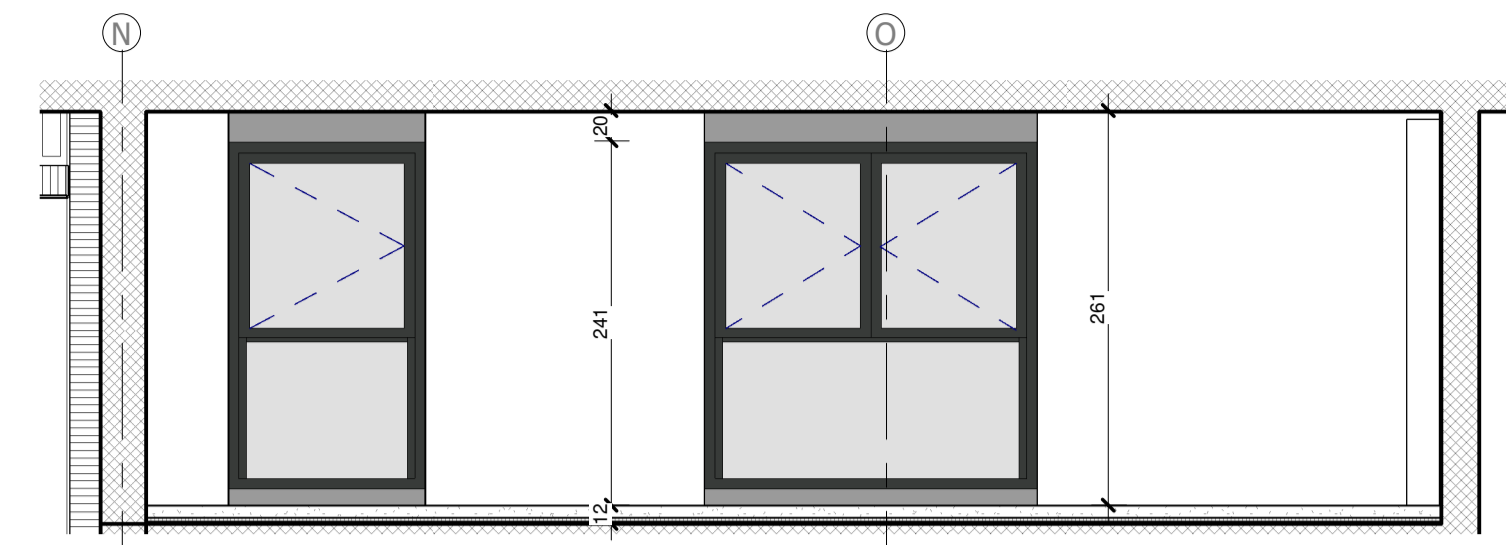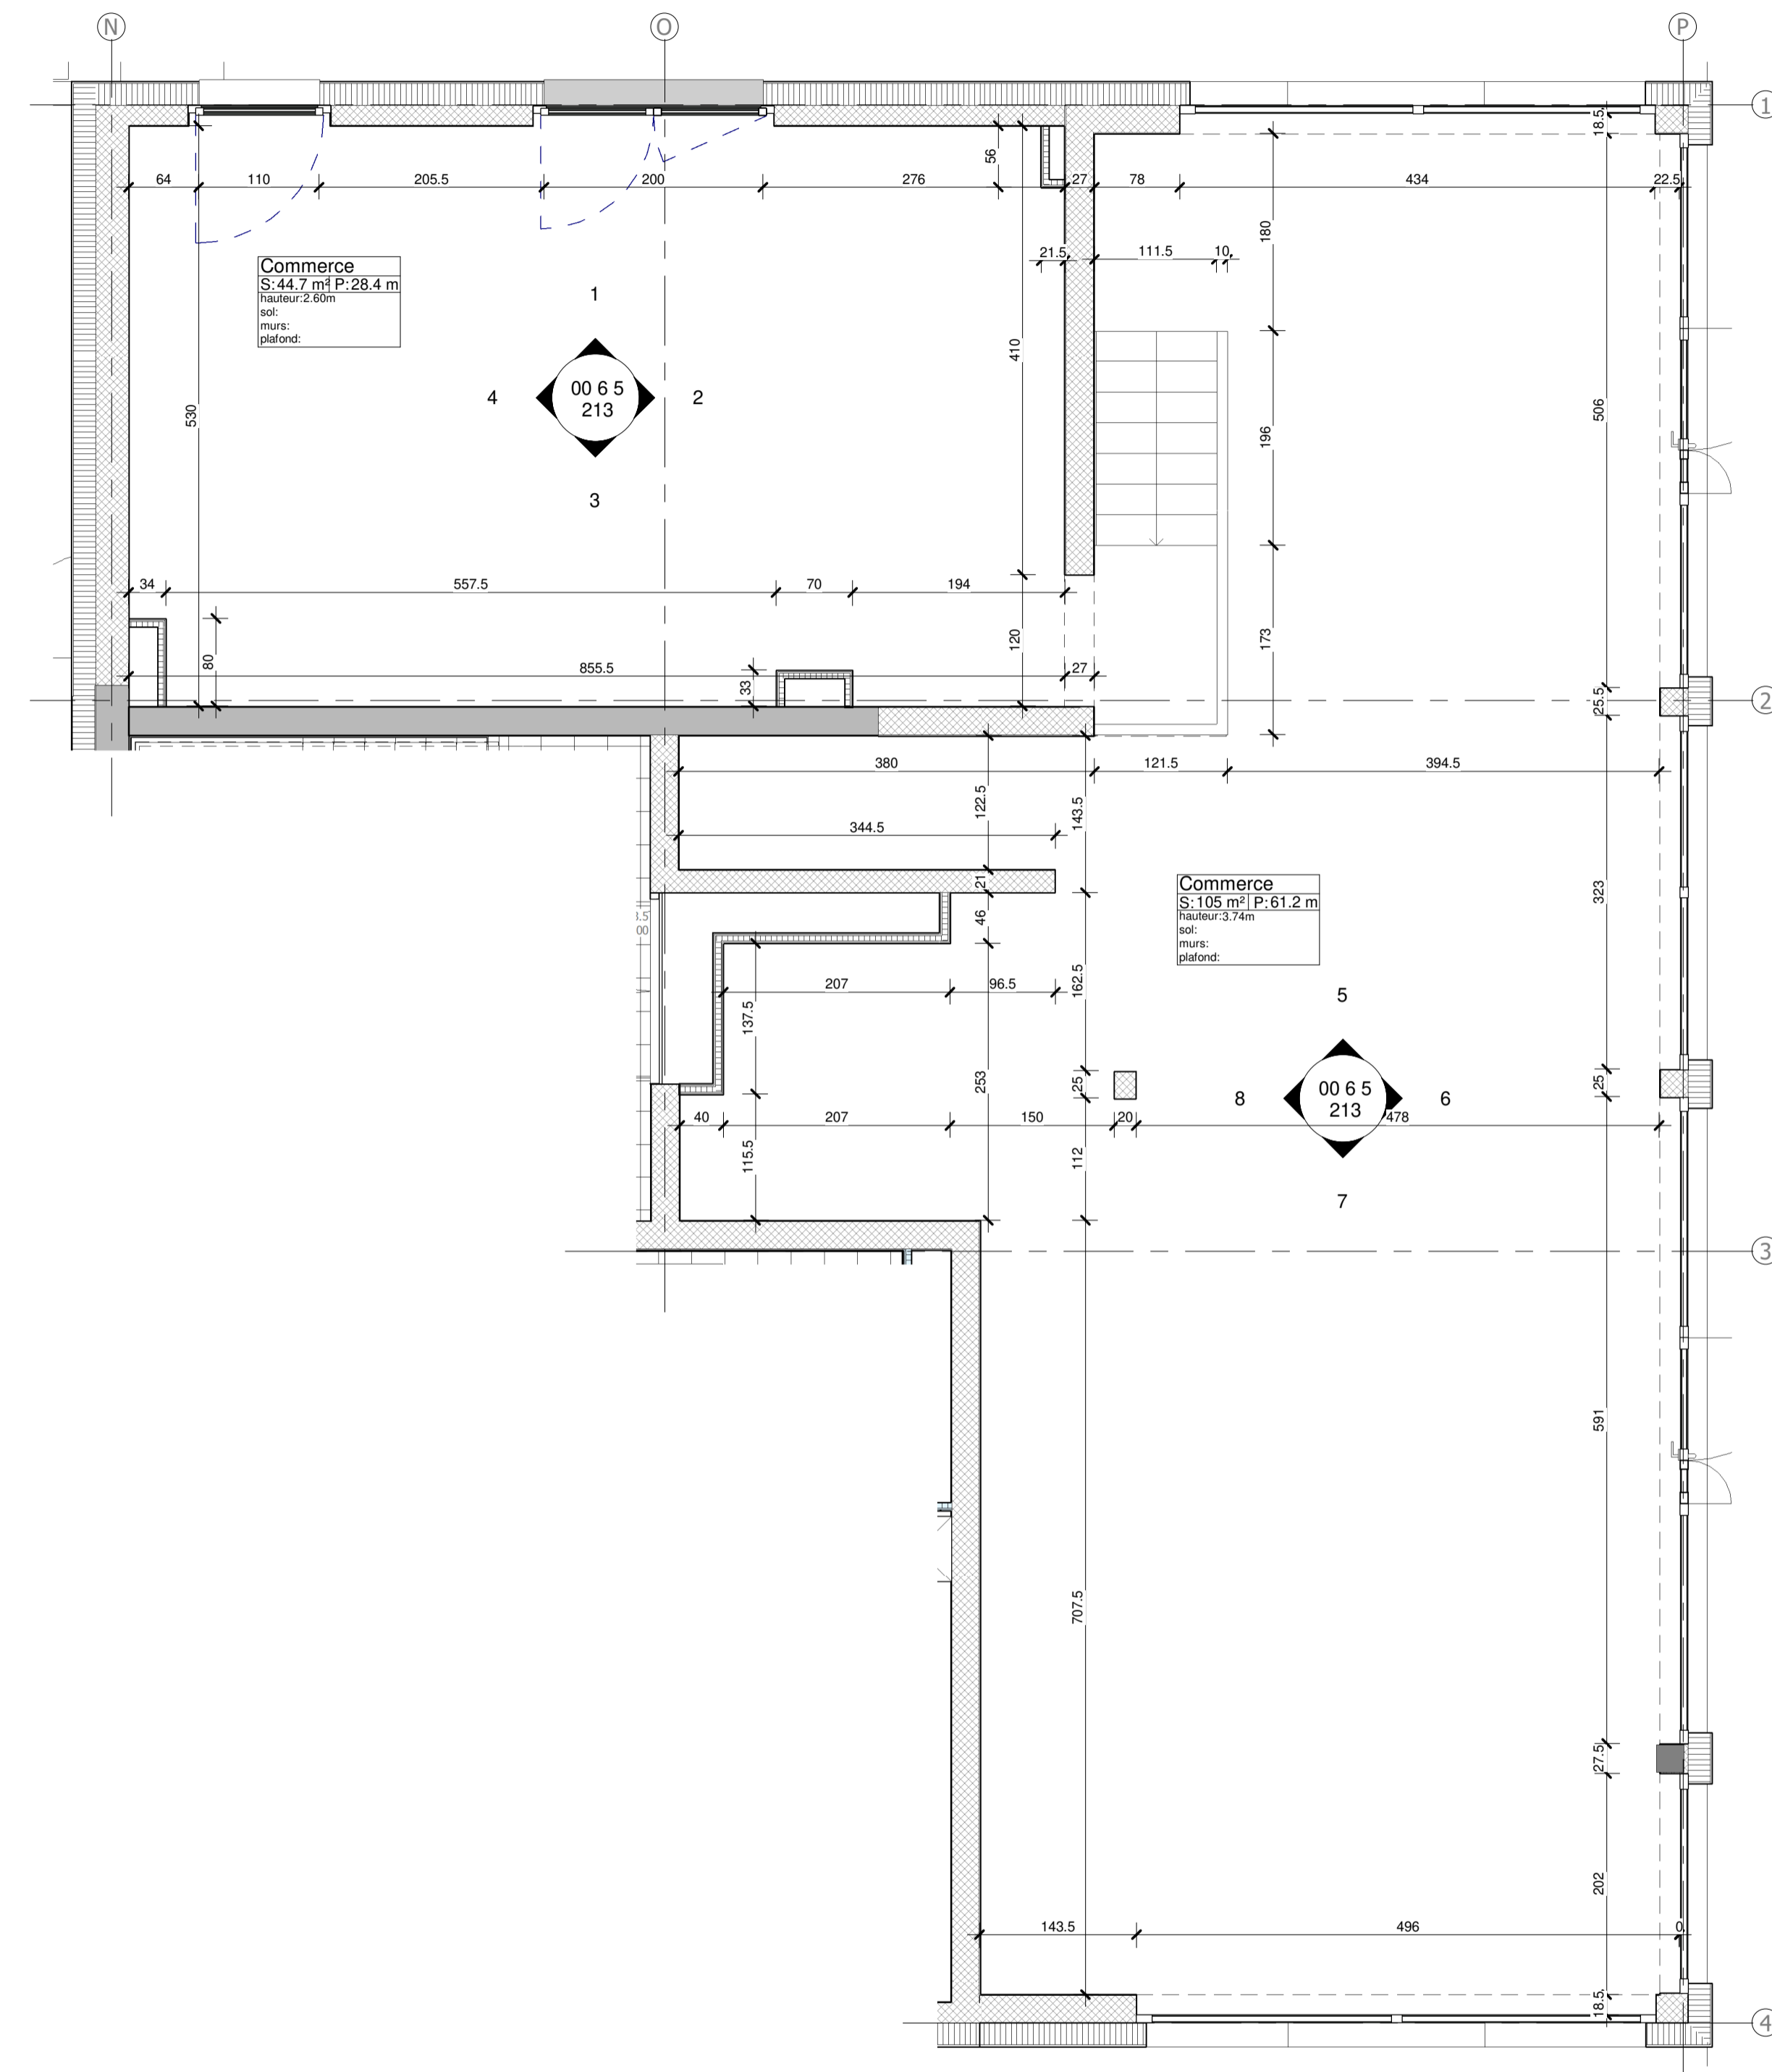


Elévation 1

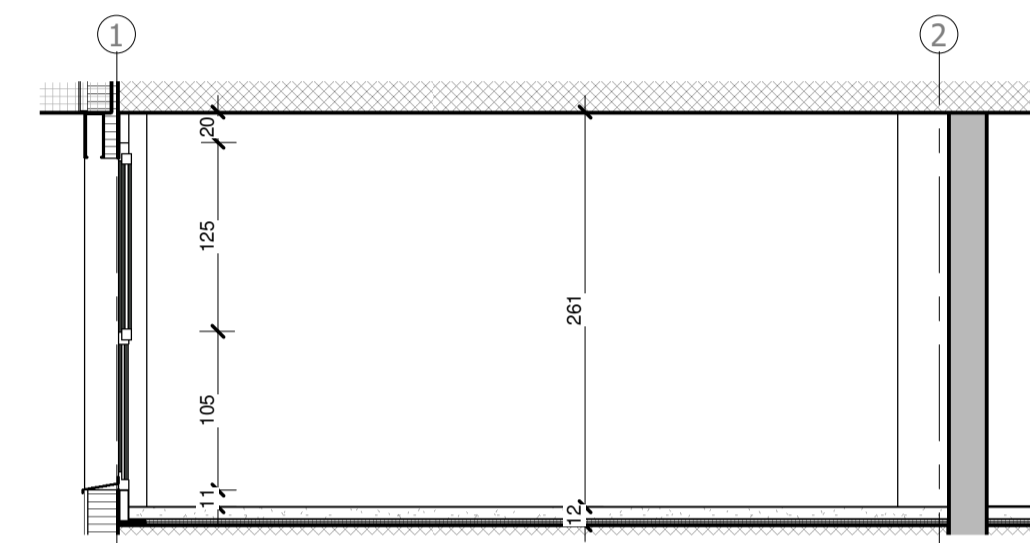


Elévation 2

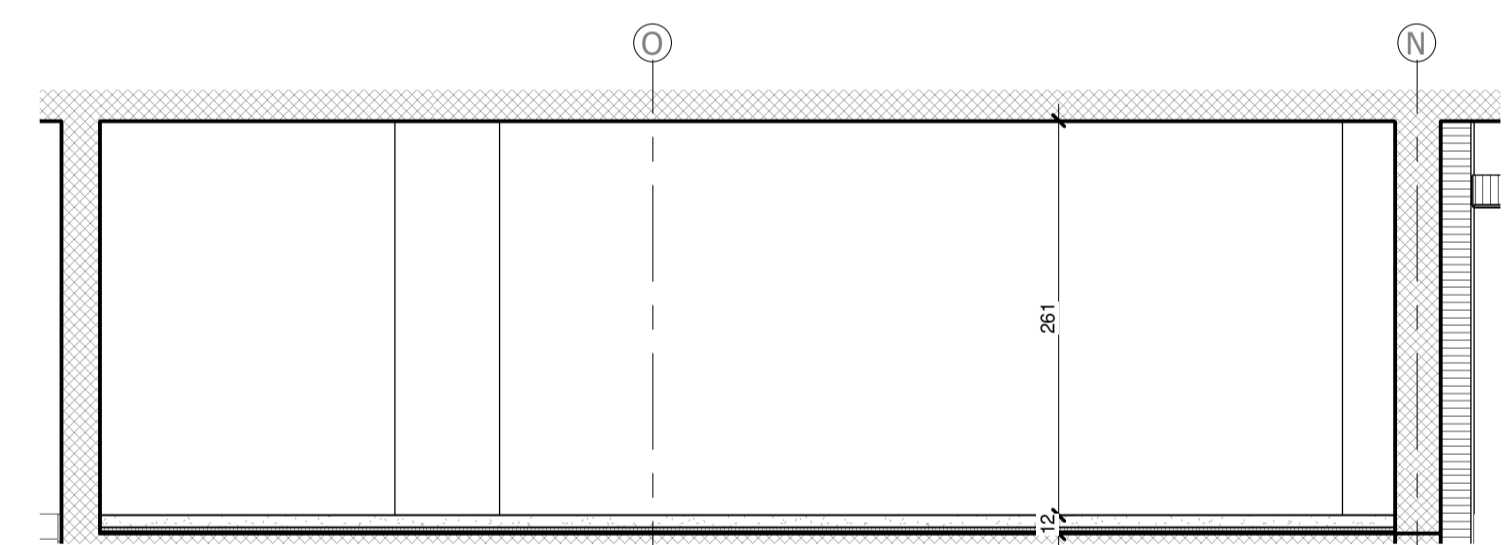


Elévation 3

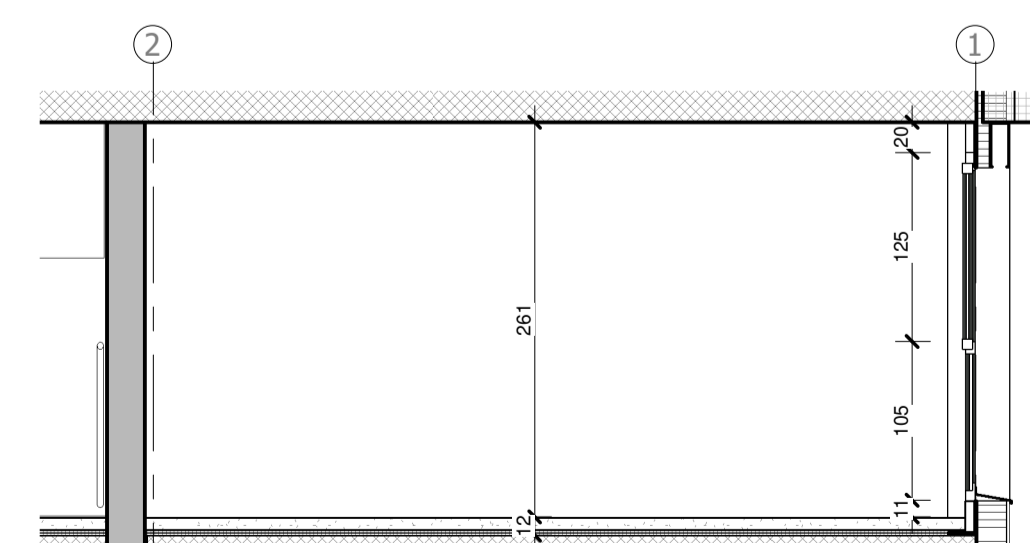


Elévation 4

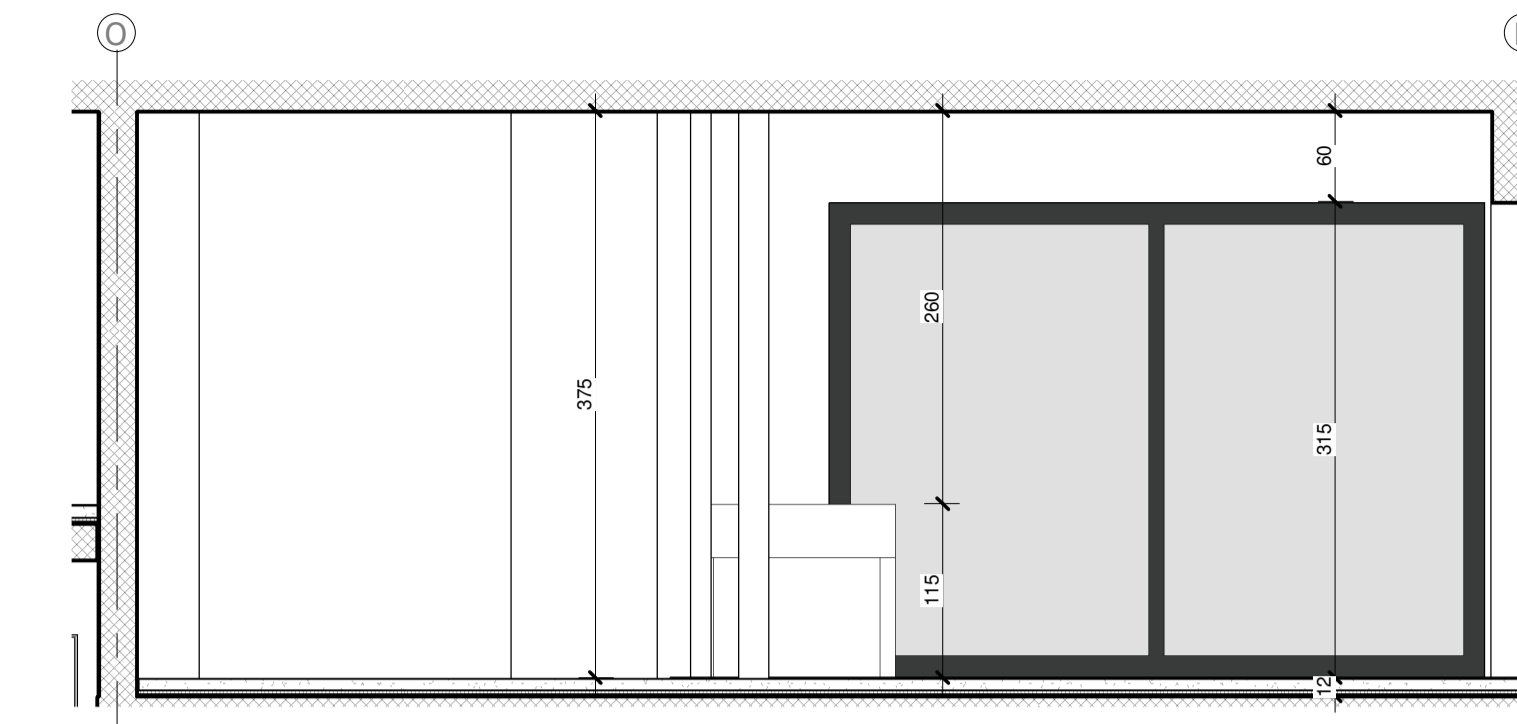


Elévation 5

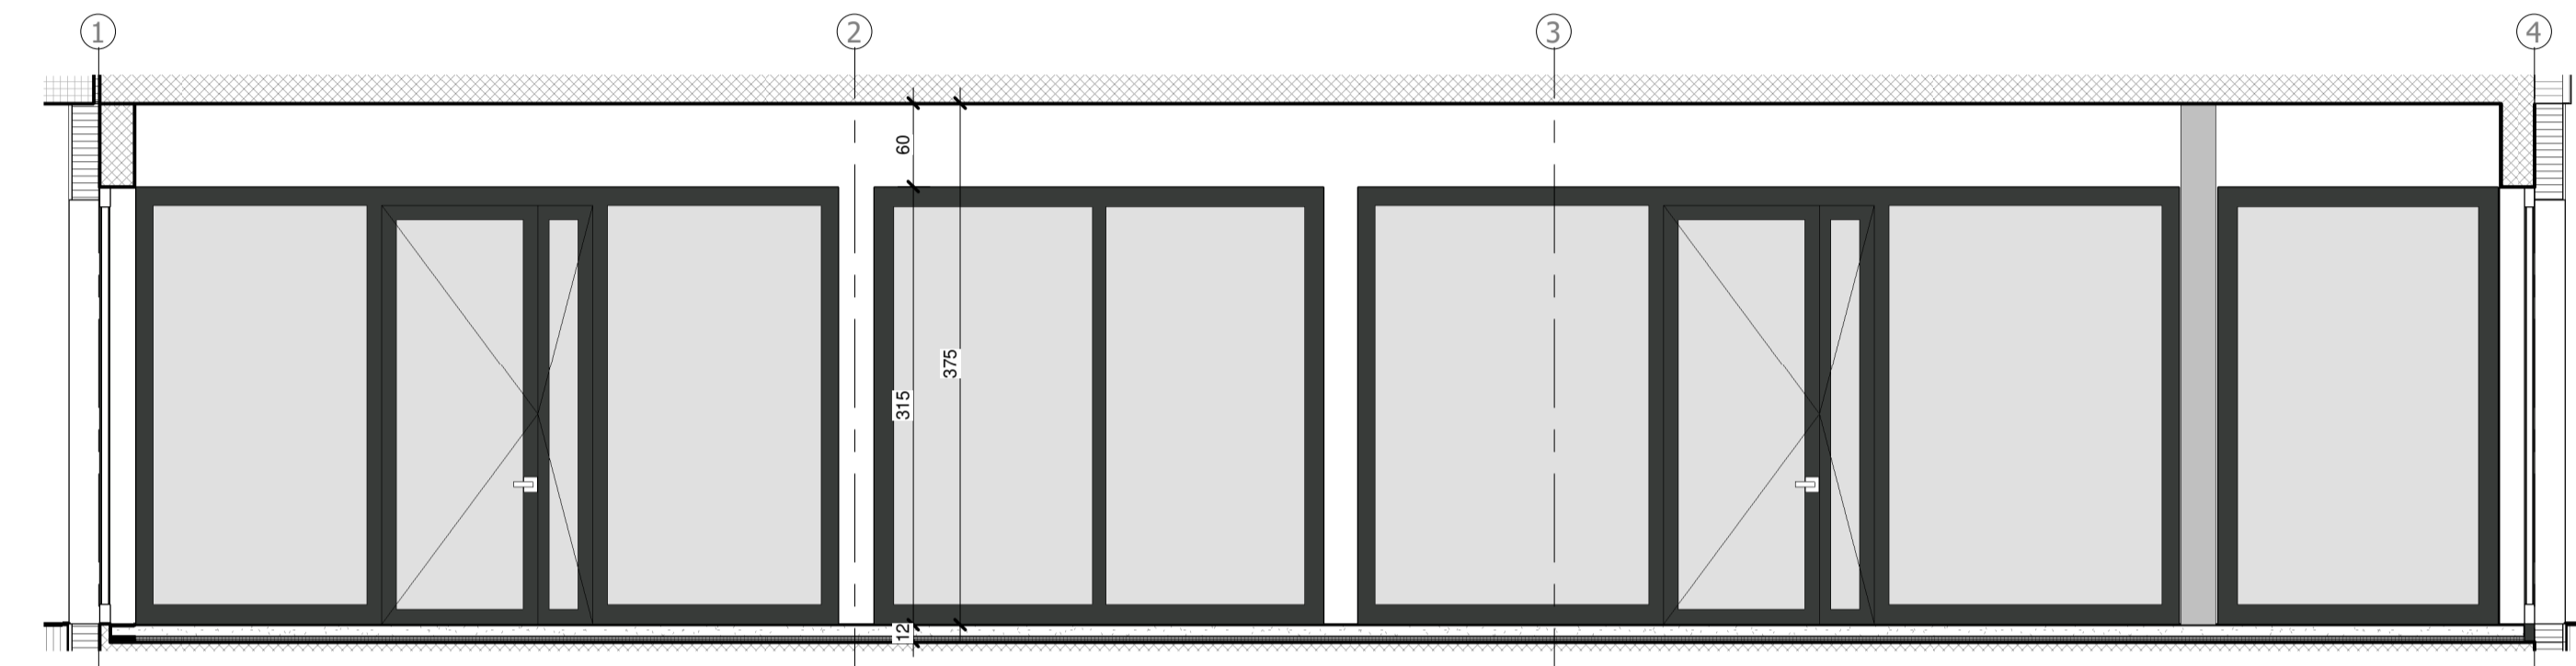

Elévation 6

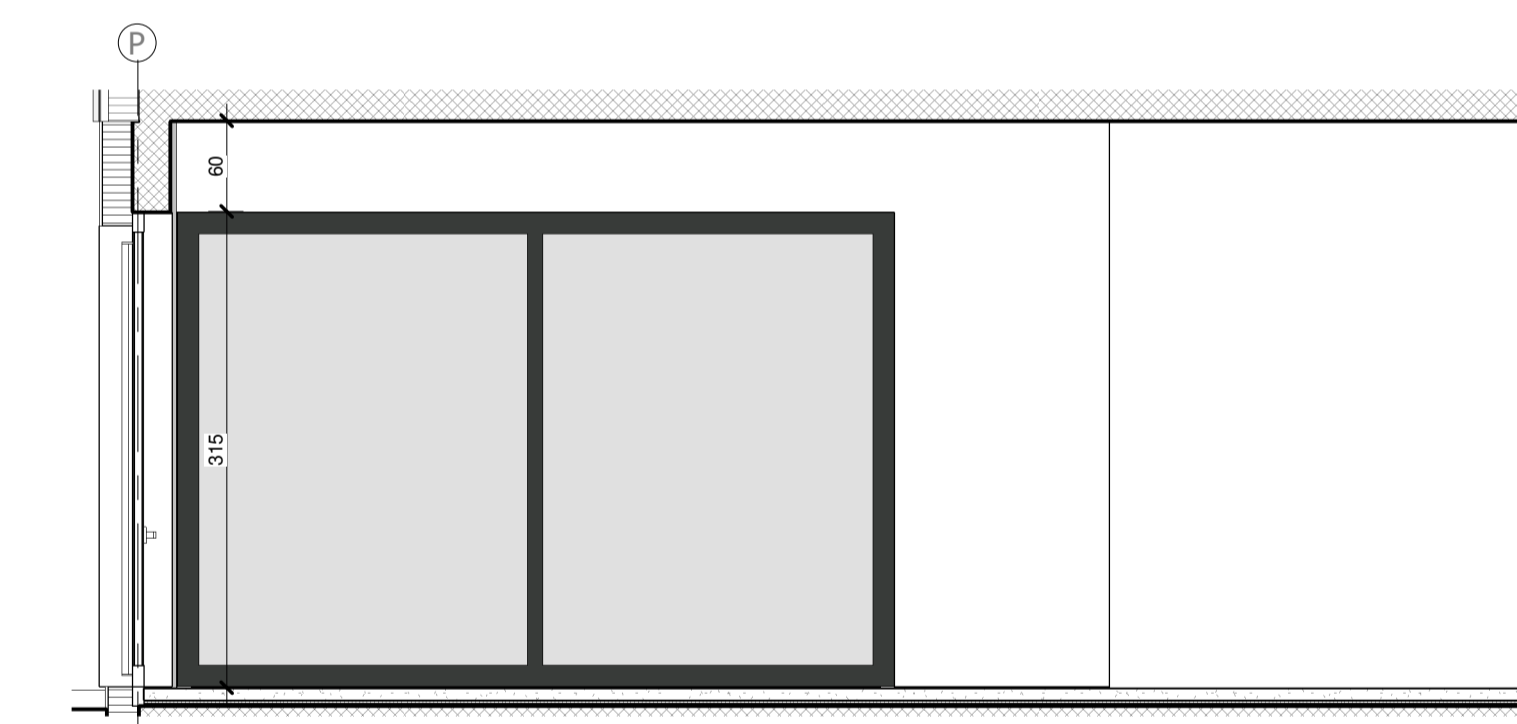

Elévation 7

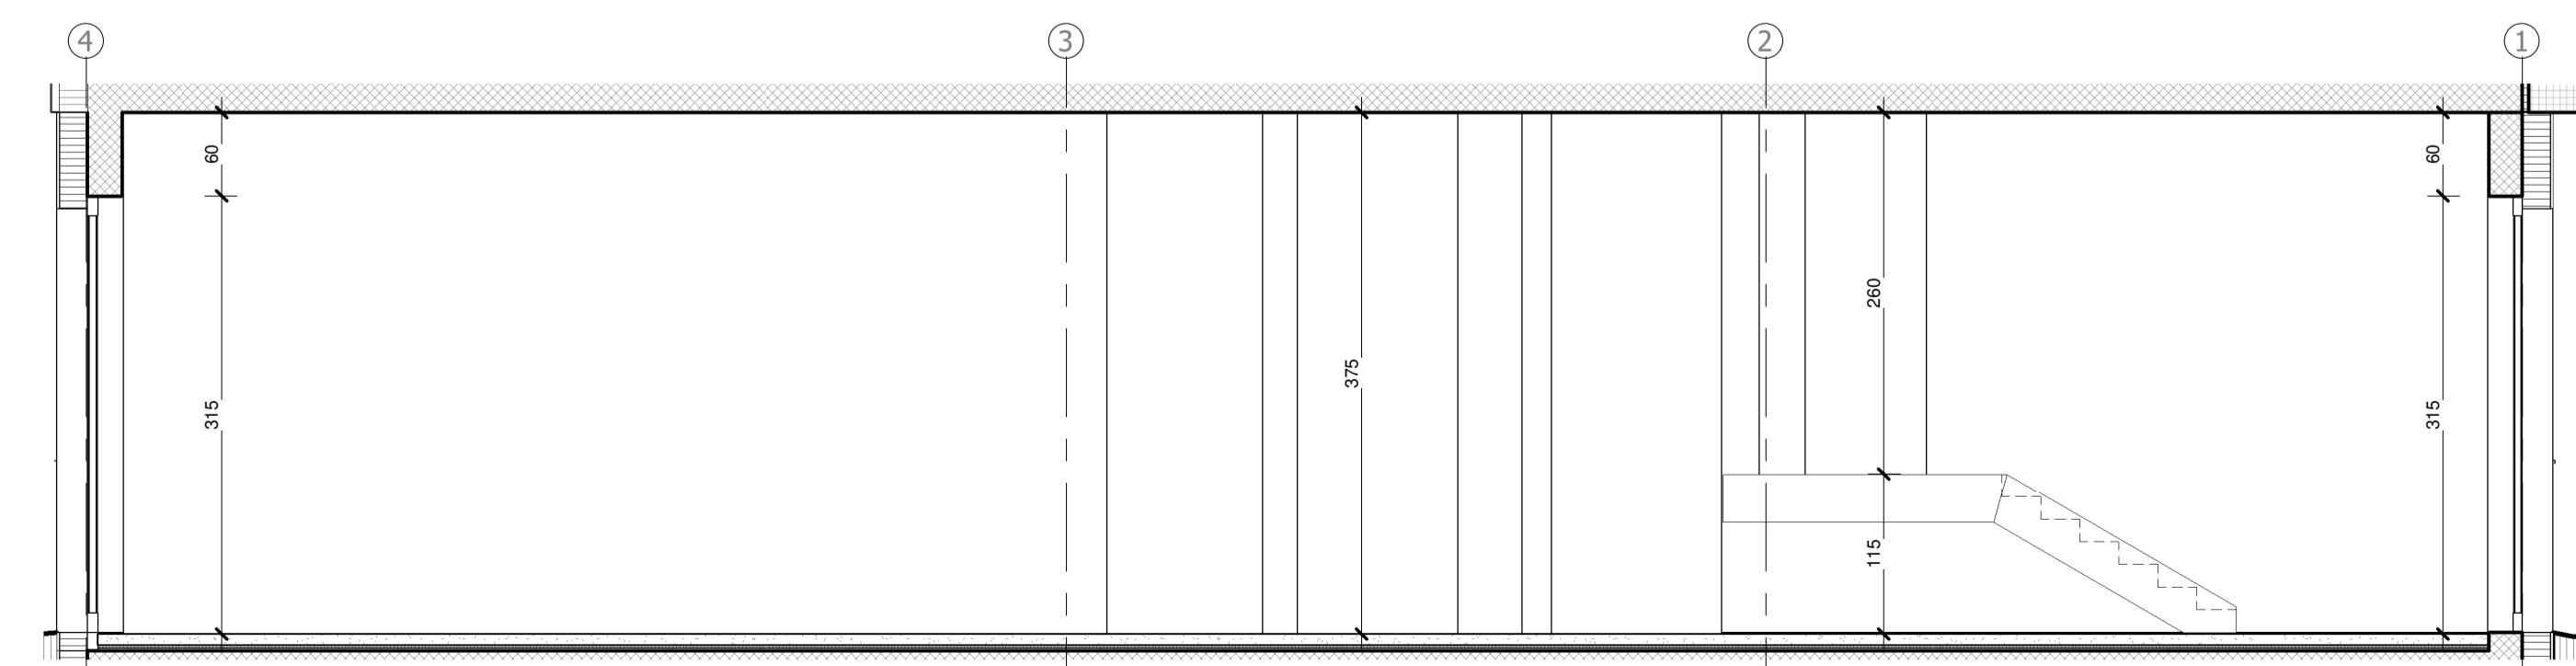

Elévation 8