


PROJEKTSTAND 08.03.2012


VORENTWURF: FÜR VORABKLÄRUNG BEHÖRDE
NOCH NICHT FREIGEgeben DURCH
BAUHERRSCHAFT

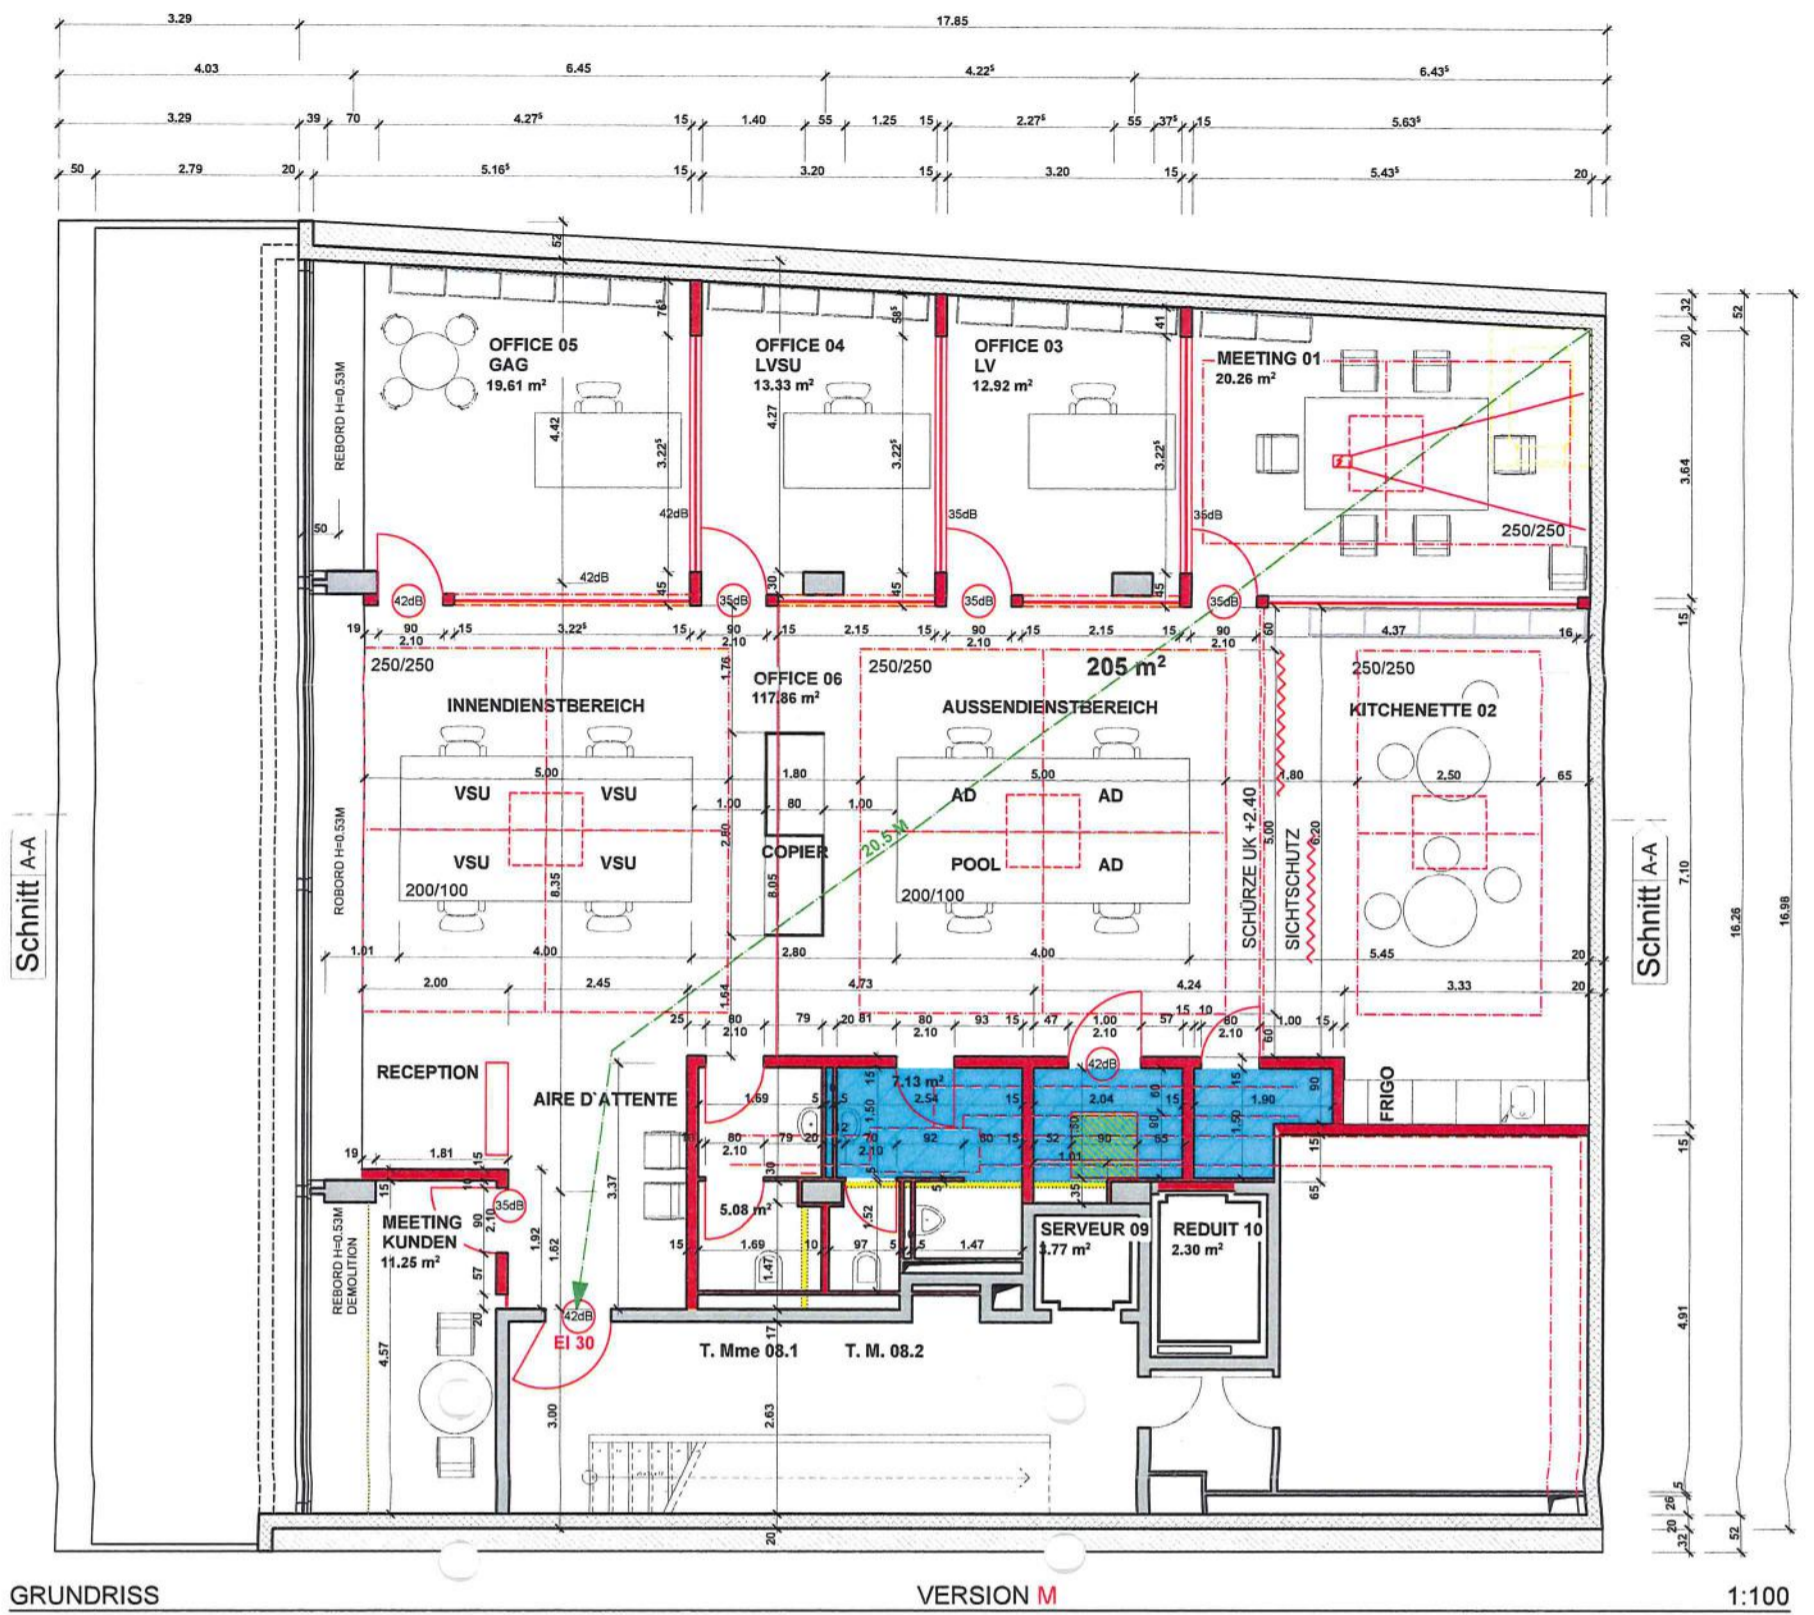


GRUNDRISS

VERSION M

1:100

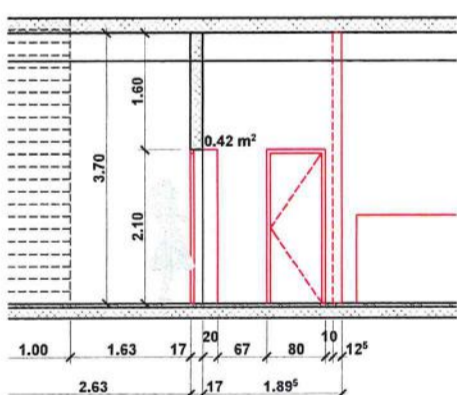


ANSICHT AN RAUM
'MEETING KUNDEN'

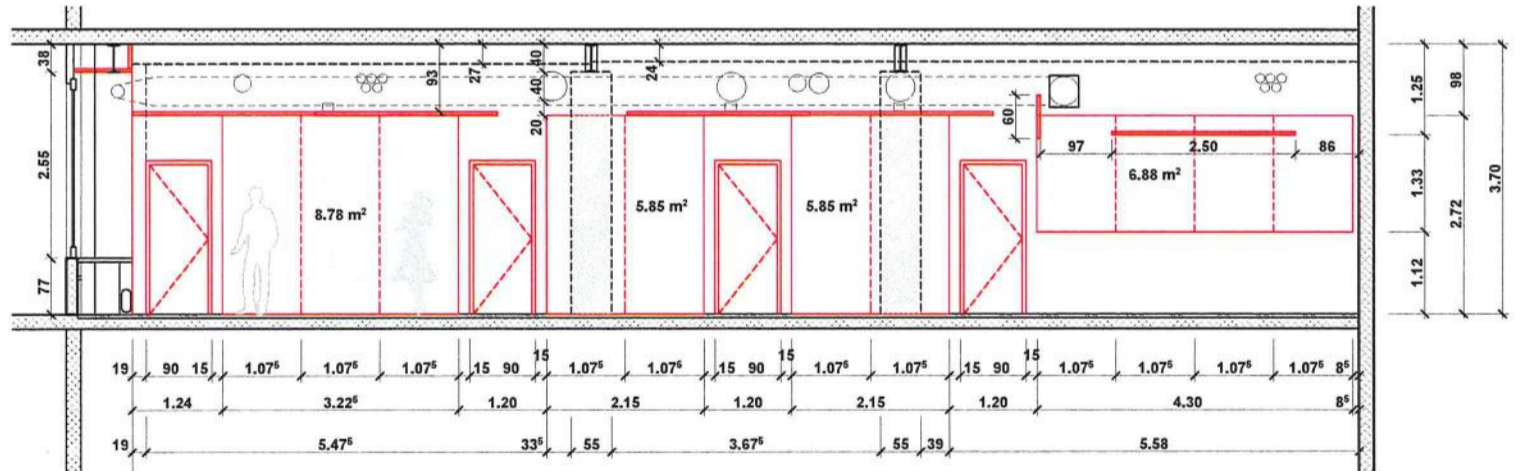


SCHNITT/ANSICHT OFFICES

VERSION M

1:100

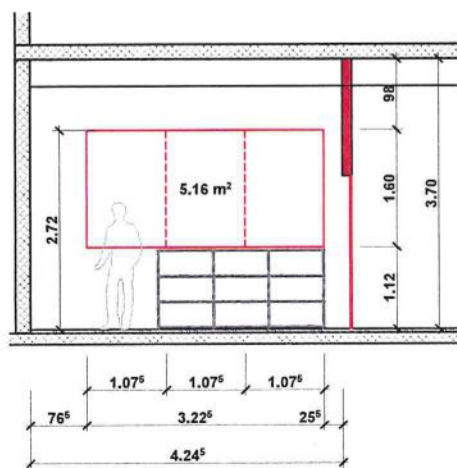

ANSICHT AN TRENNWAND
ZWISCHEN DEN OFFICES

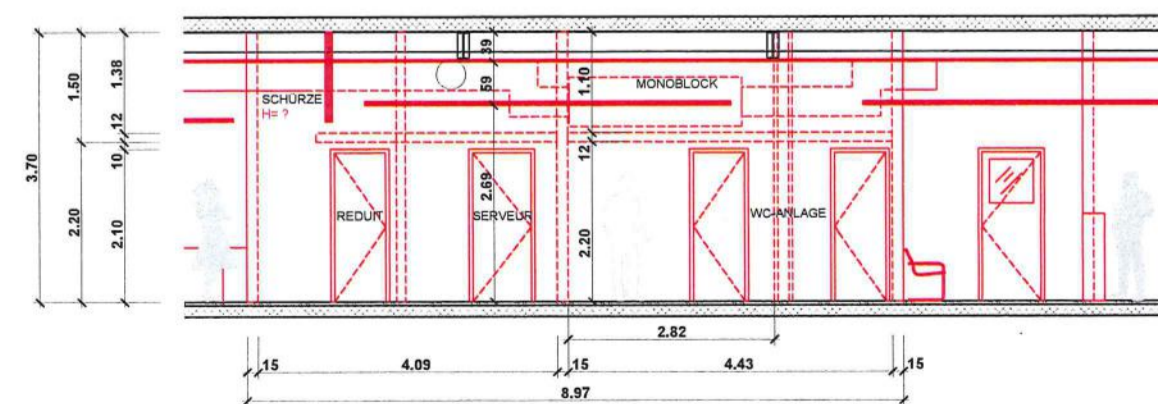

ANSICHT AN WC-ANLAGE UND SERVEUR / ARCHIV

ALLE ÖFFNUNGSMASSE SIND i.L. ANGEGBEN