


# MODERNES WOHNEN AM WALDRAND

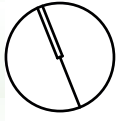


3 1/2-Zimmer-Wohnung  
Wohnfläche 86,0 m<sup>2</sup>  
Balkon 19,0 m<sup>2</sup>  
Wohnungs-Nr. 1.04

3 1/2-Zimmer-Wohnung  
Wohnfläche 76,5 m<sup>2</sup>  
Balkon 19,5 m<sup>2</sup>  
Wohnungs-Nr. 1.03

3 1/2-Zimmer-Wohnung  
Wohnfläche 78,5 m<sup>2</sup>  
Balkon 19,5 m<sup>2</sup>  
Wohnungs-Nr. 1.02

3 1/2-Zimmer-Wohnung  
Wohnfläche 84,0 m<sup>2</sup>  
Balkon 19,0 m<sup>2</sup>  
Wohnungs-Nr. 1.01

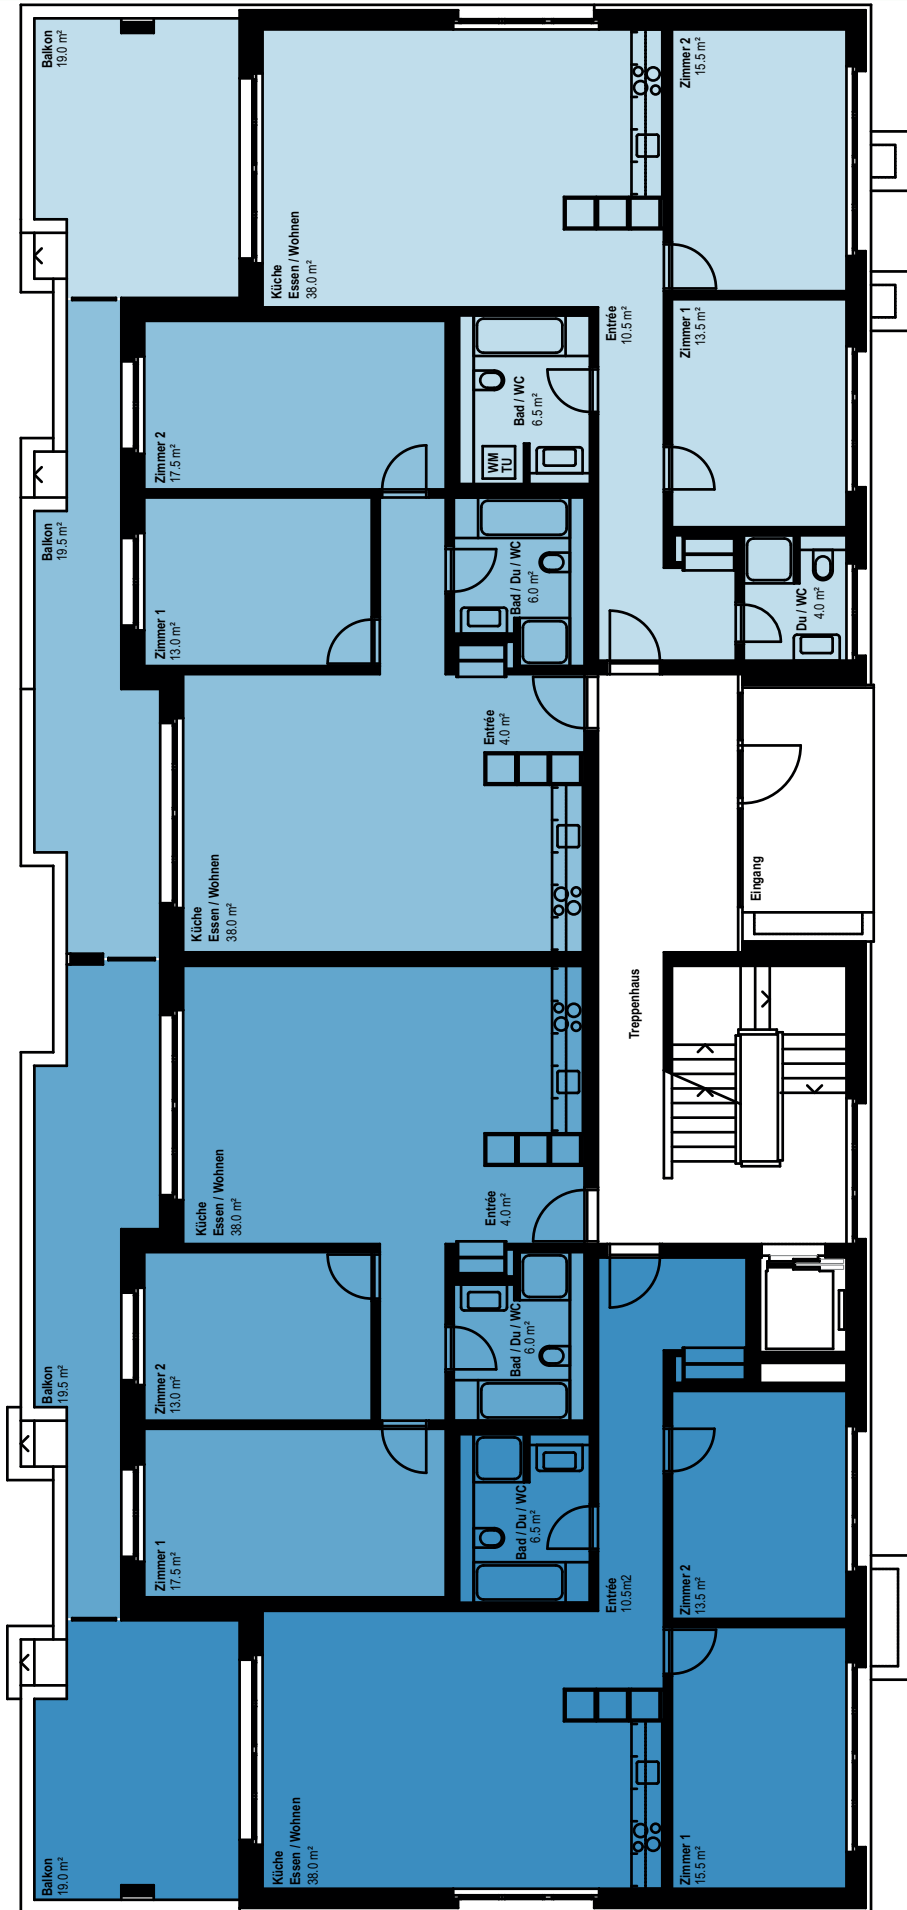

THAN 1 / GRUNDRISS ERDGESCHOSS 1:100