


GARTENSIEDLUNG LANGÄCKER, WETTINGEN

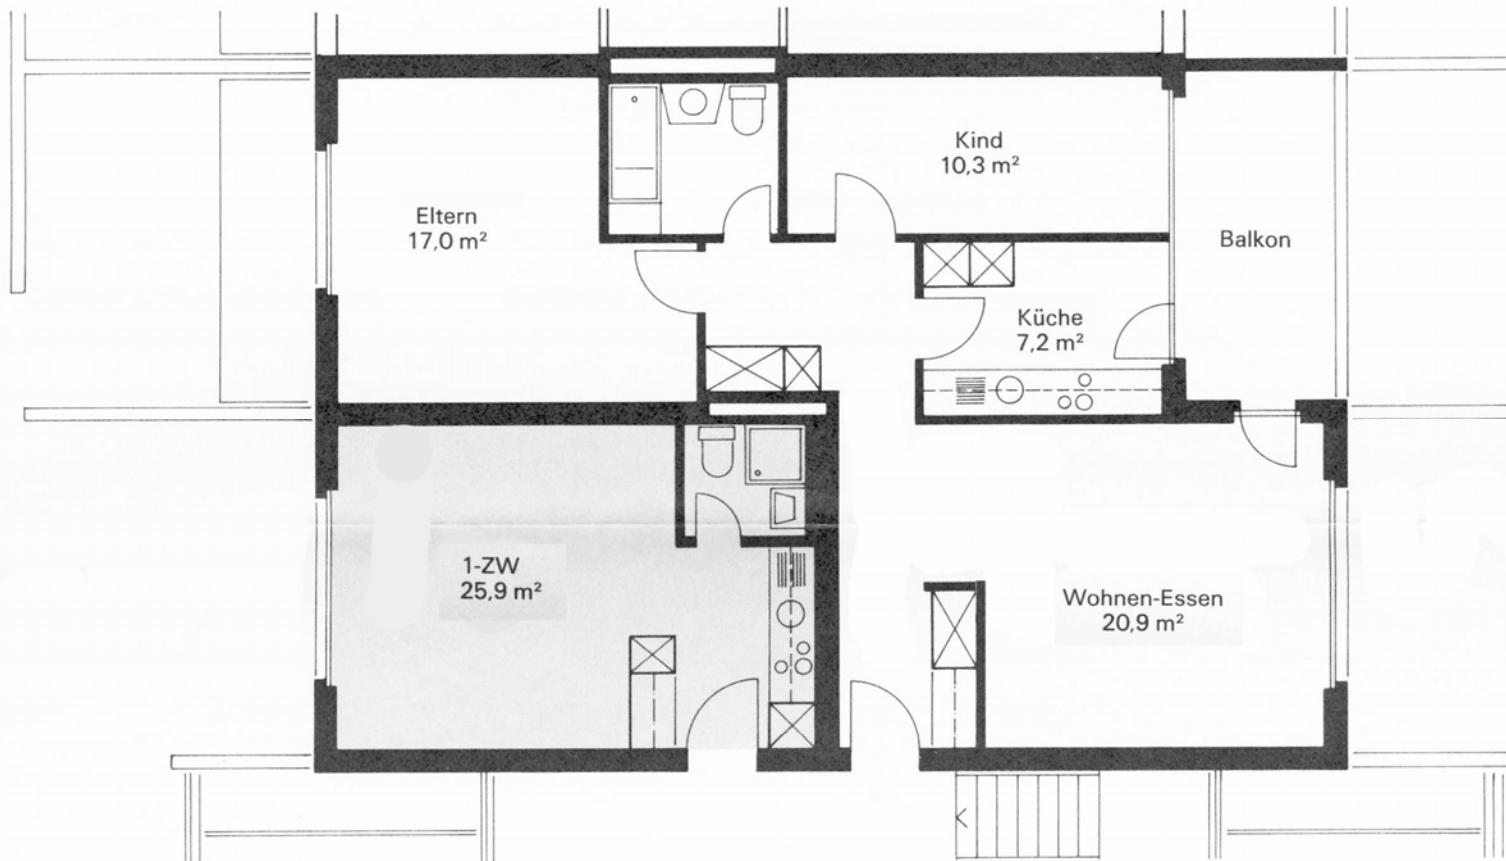

2. Obergeschoss

1-Zimmer-Wohnung Wohnungsfläche 25,9 m²

3-Zimmer-Wohnung

Wohnungsfläche 71,6 m²