


Überbauung Aarwangenstrasse, Langenthal
 4.5-Zimmer-Wohnung, 99 m²
 Erdgeschoss - 2. Obergeschoss

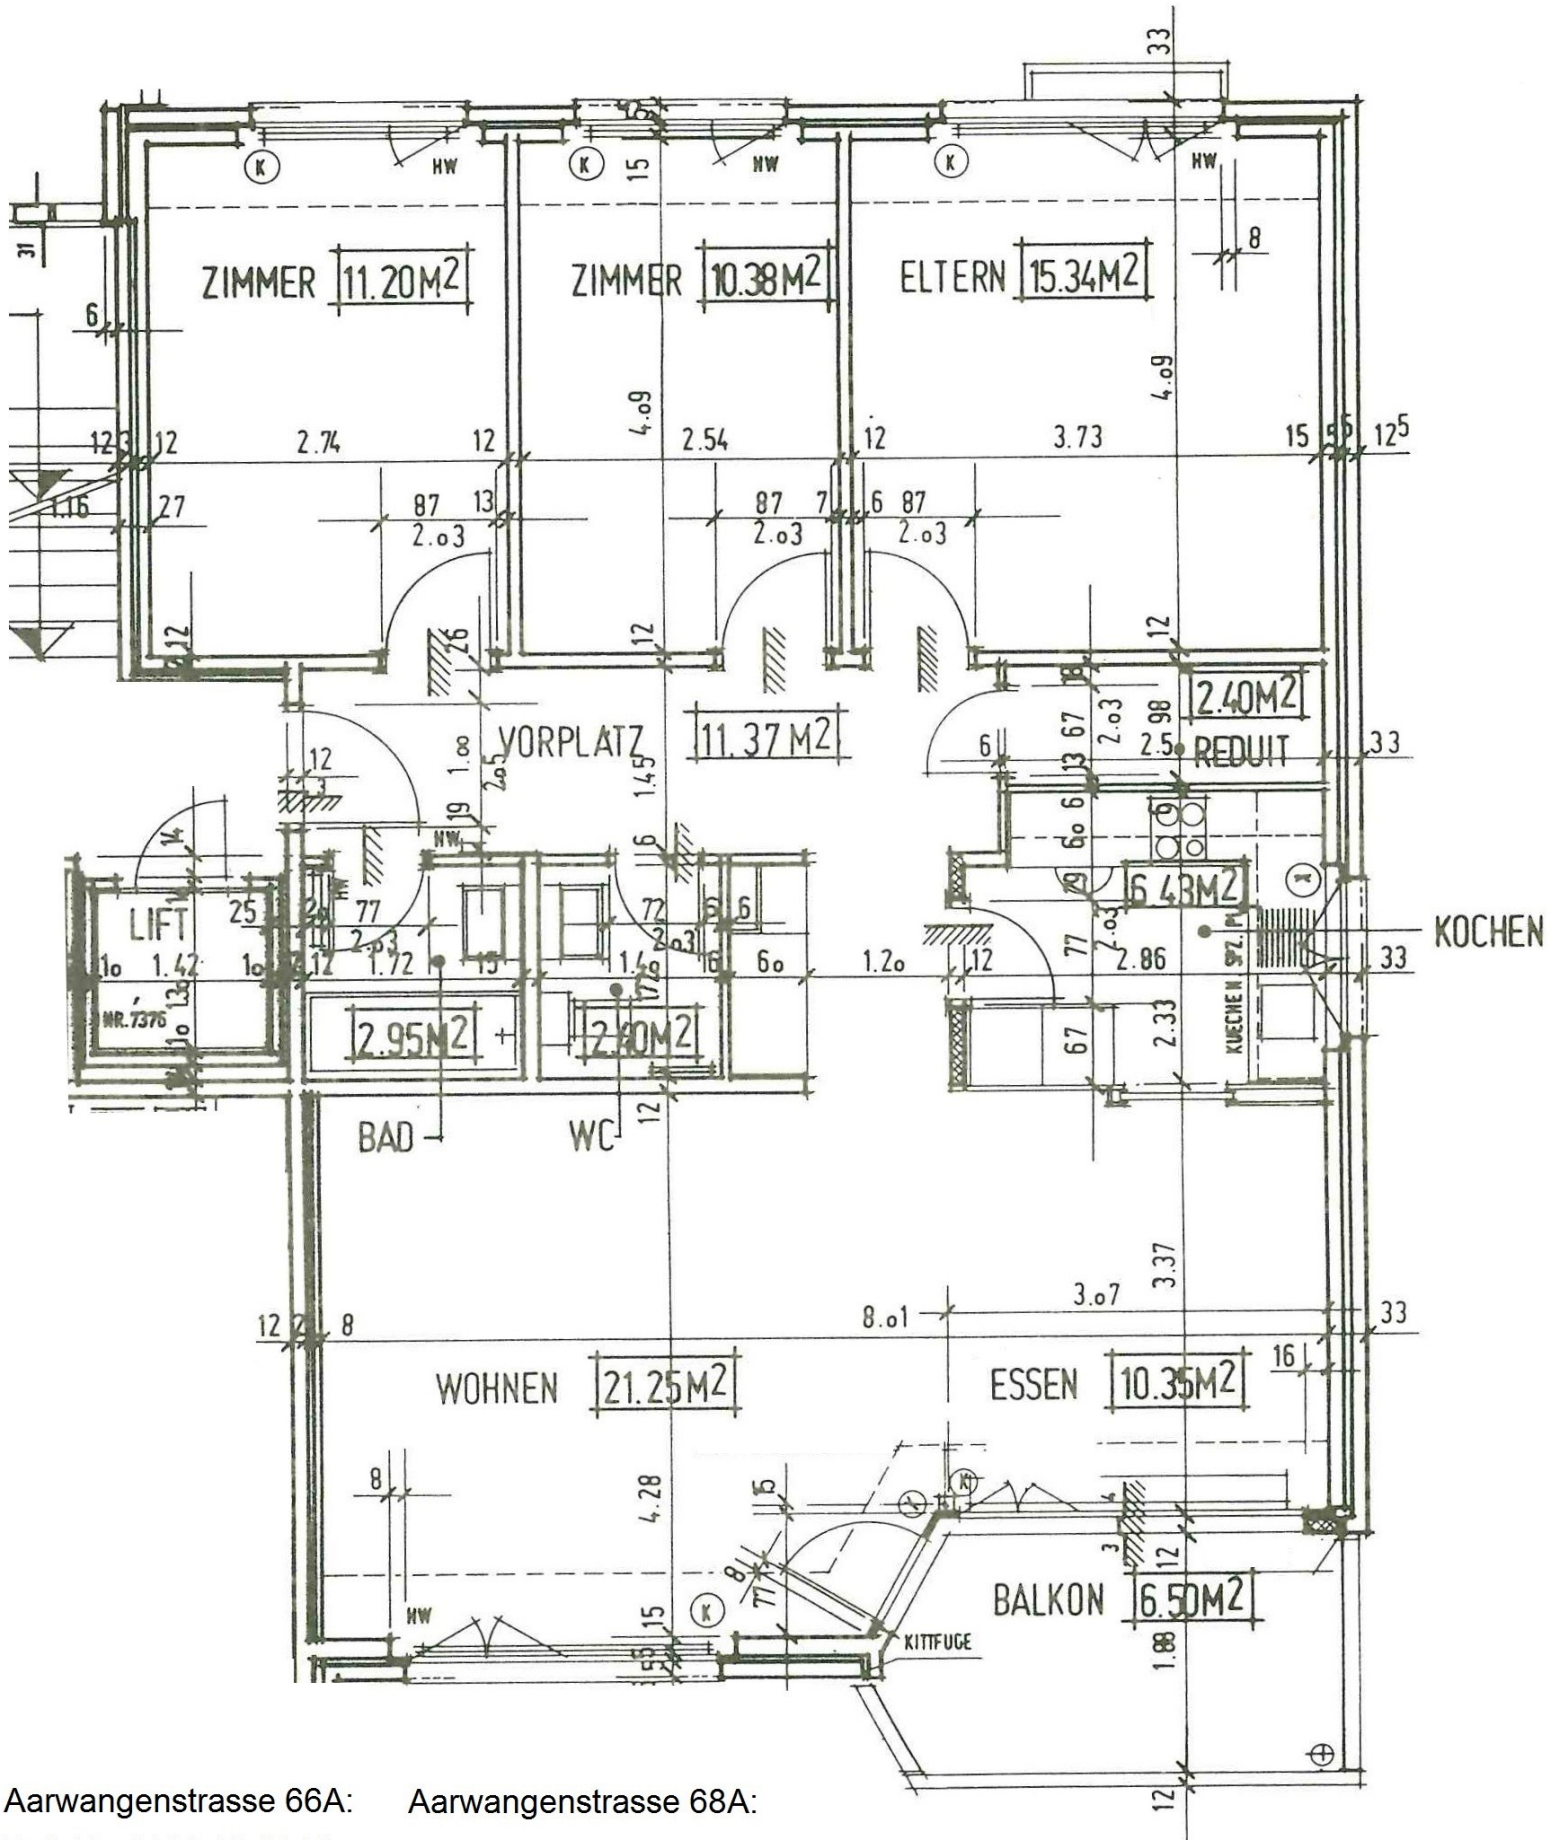

Aarwangenstrasse 66A:

Ref. Nr. 4491.02.0013

4491.02.0016

4491.02.0019

Aarwangenstrasse 68A:

Ref.Nr. 4491.04.0063

4491.04.0066

4491.04.0069