


# Grundrisse Dachgeschoss

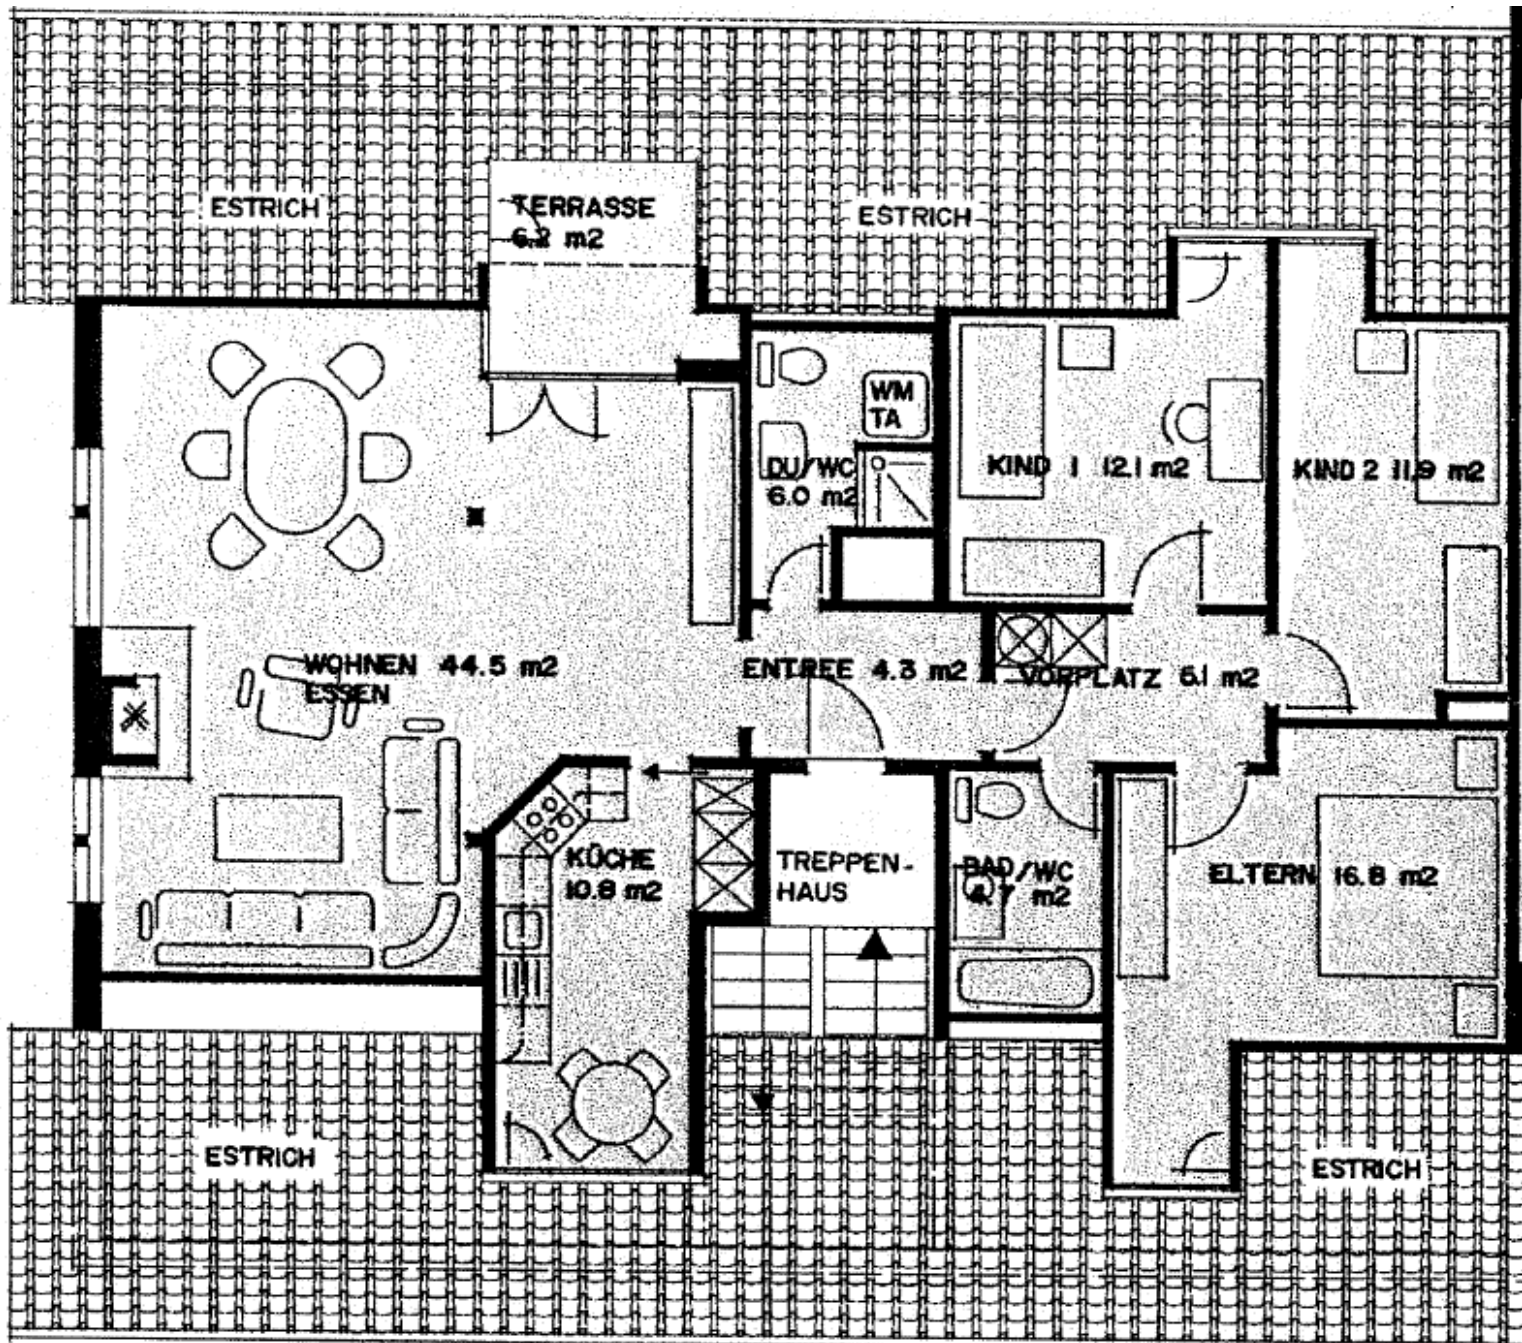

21.31  
4 1/2 ZI-WOHNUMG  
WOHNFLÄCHE 122 m<sup>2</sup>

EICHGUTWEG 21