

Liegenschafts-Nr. 30103  
Adresse Buchenstrasse 11  
4533 Riedholz

Nutzungsart Wohngebäude




Bewirtschafter

Druckdatum 18.11.2022  
Aktuelle Situation

**Etage** 1. Untergeschoss, 2. Obergeschoss

## Vermietungsplan (ID)

	VWAGF*	ZF*	VMF*
30103.06.0202	78.3	0.0	78

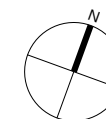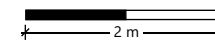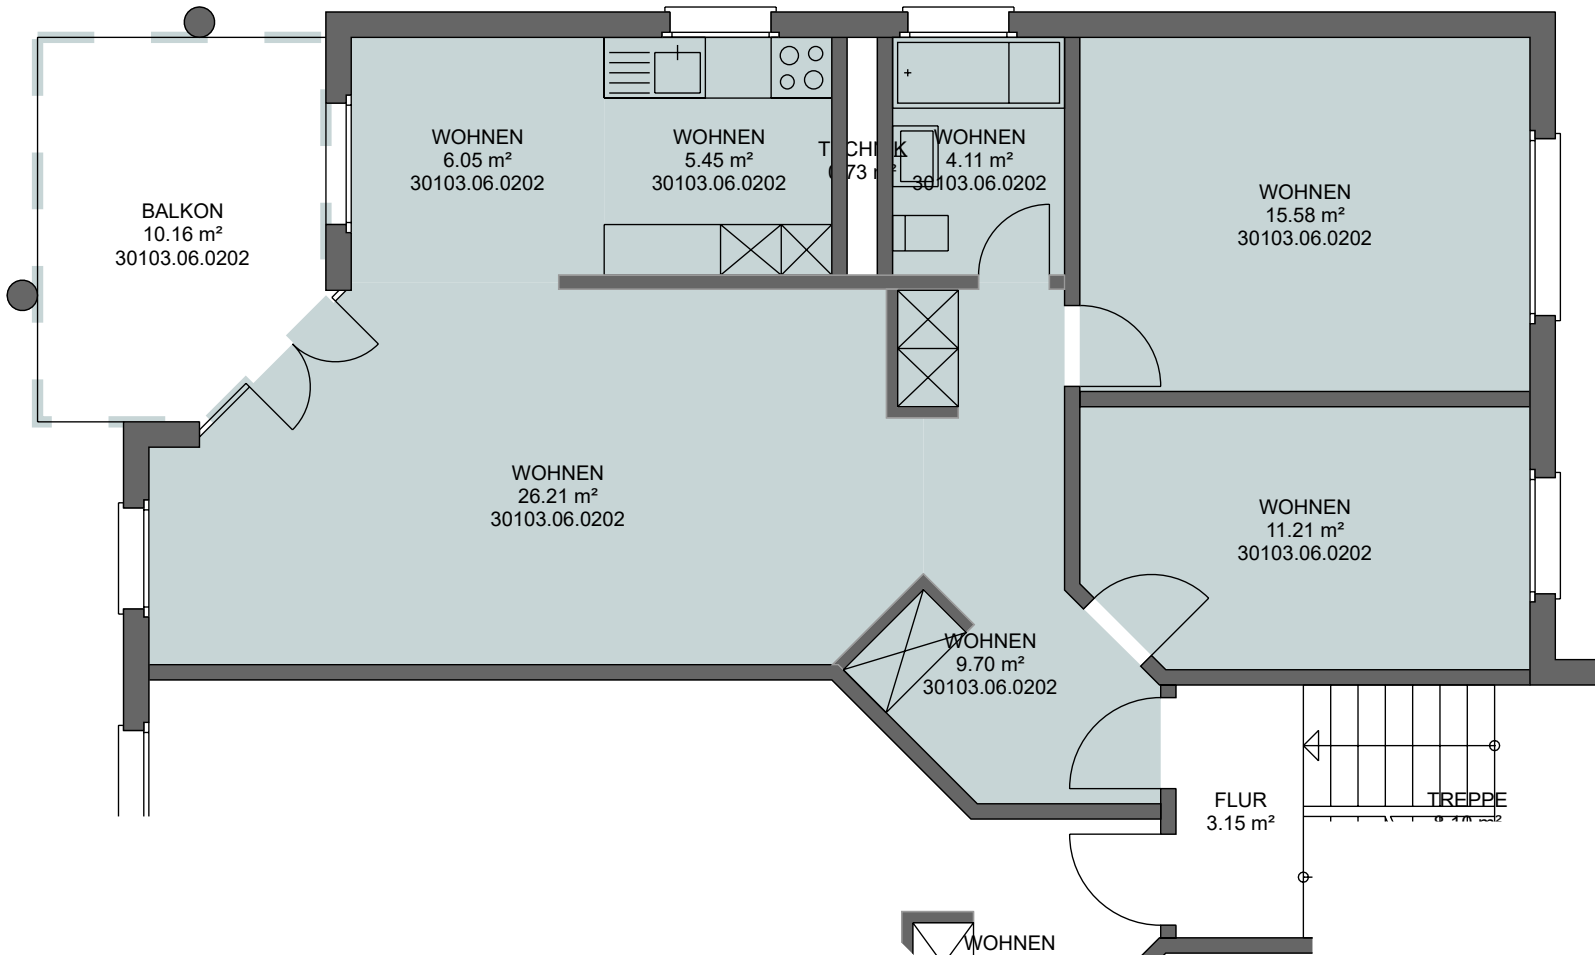

\*Dieser Vermietungsplan hat ausschliesslich informellen Charakter. Der Interessent bzw. Mieter kann aus dem Vermietungsplan daher keinerlei Ansprüche ableiten. Für Mietflächen, Masse, Grundrisse, Einbauelemente, Türanschläge usw. gelten ausschliesslich die in der Hauptmietvertragsurkunde gemachten Angaben. Alle Massangaben sind für Ausführungs- und Bestellzwecke vor Ort zu prüfen. Nichttragende Wände müssen vor Abbruch bezüglich Statik mit einem Fachplaner geprüft werden. VWAGF=Vermietbare Wohn-, Arbeits- u. Gewerbefläche, ZF=Zuschlagsfläche, VMF=Vermietbare Fläche (gerundet)