
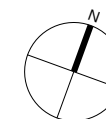
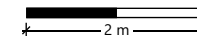


Liegenschafts-Nr. 30103
 Adresse Buchenstrasse 3
 4533 Riedholz
 Nutzungsart Wohngebäude
 Bewirtschafter
 Druckdatum 07.05.2021
 Aktuelle Situation

Etage 3. Obergeschoss

Vermietungsplan (ID)

		VWAGF*	ZF*	VMF*
30103.02.0301	Manni Antonio	90.0	0.0	90

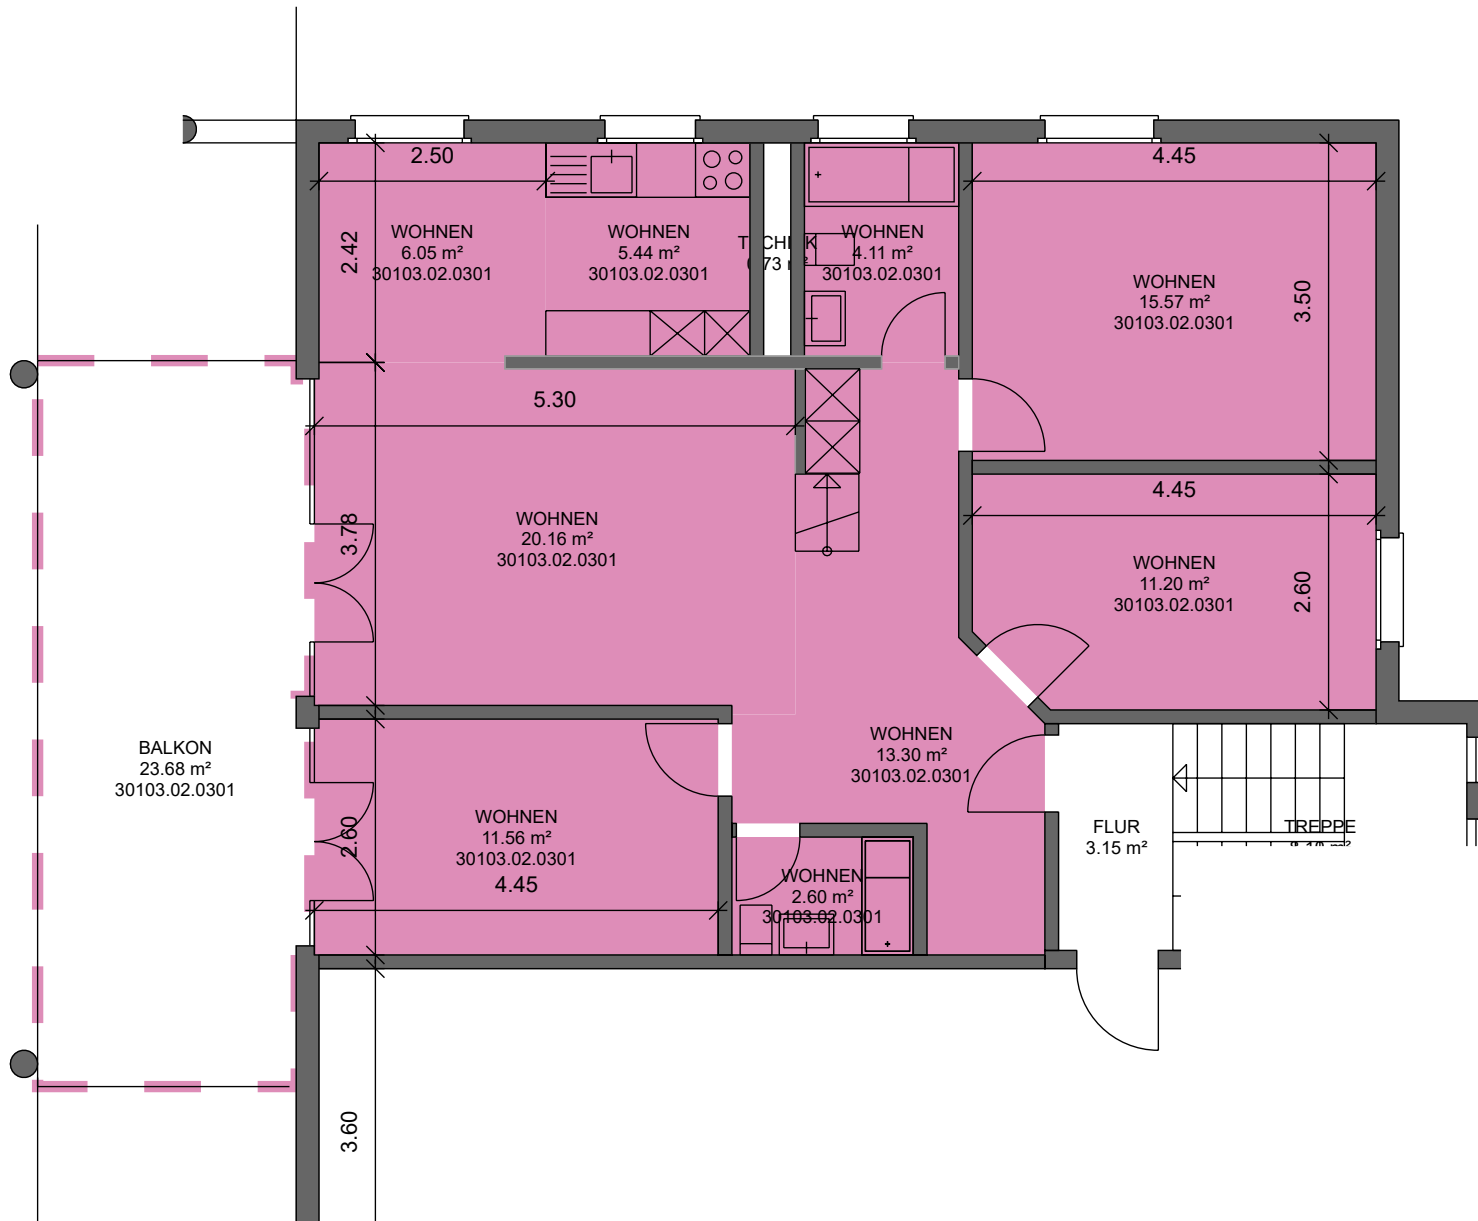

*Dieser Vermietungsplan hat ausschliesslich informellen Charakter. Der Interessent bzw. Mieter kann aus dem Vermietungsplan daher keinerlei Ansprüche ableiten. Für Mietflächen, Masse, Grundrisse, Einbauelemente, Türanschläge usw. gelten ausschliesslich die in der Hauptmietvertragsurkunde gemachten Angaben. Alle Massangaben sind für Ausführungs- und Bestellzwecke vor Ort zu prüfen. Nichttragende Wände müssen vor Abbruch bezüglich Statik mit einem Fachplaner geprüft werden. VWAGF=Vermietbare Wohn-, Arbeits- u. Gewerbefläche, ZF=Zuschlagsfläche, VMF=Vermietbare Fläche (gerundet)