


Überbauung Amselweg, 4528 Zuchwil
3-Zi-Wohnung, ca. 73 m²
Erd- und 1. Obergeschoss, rechts

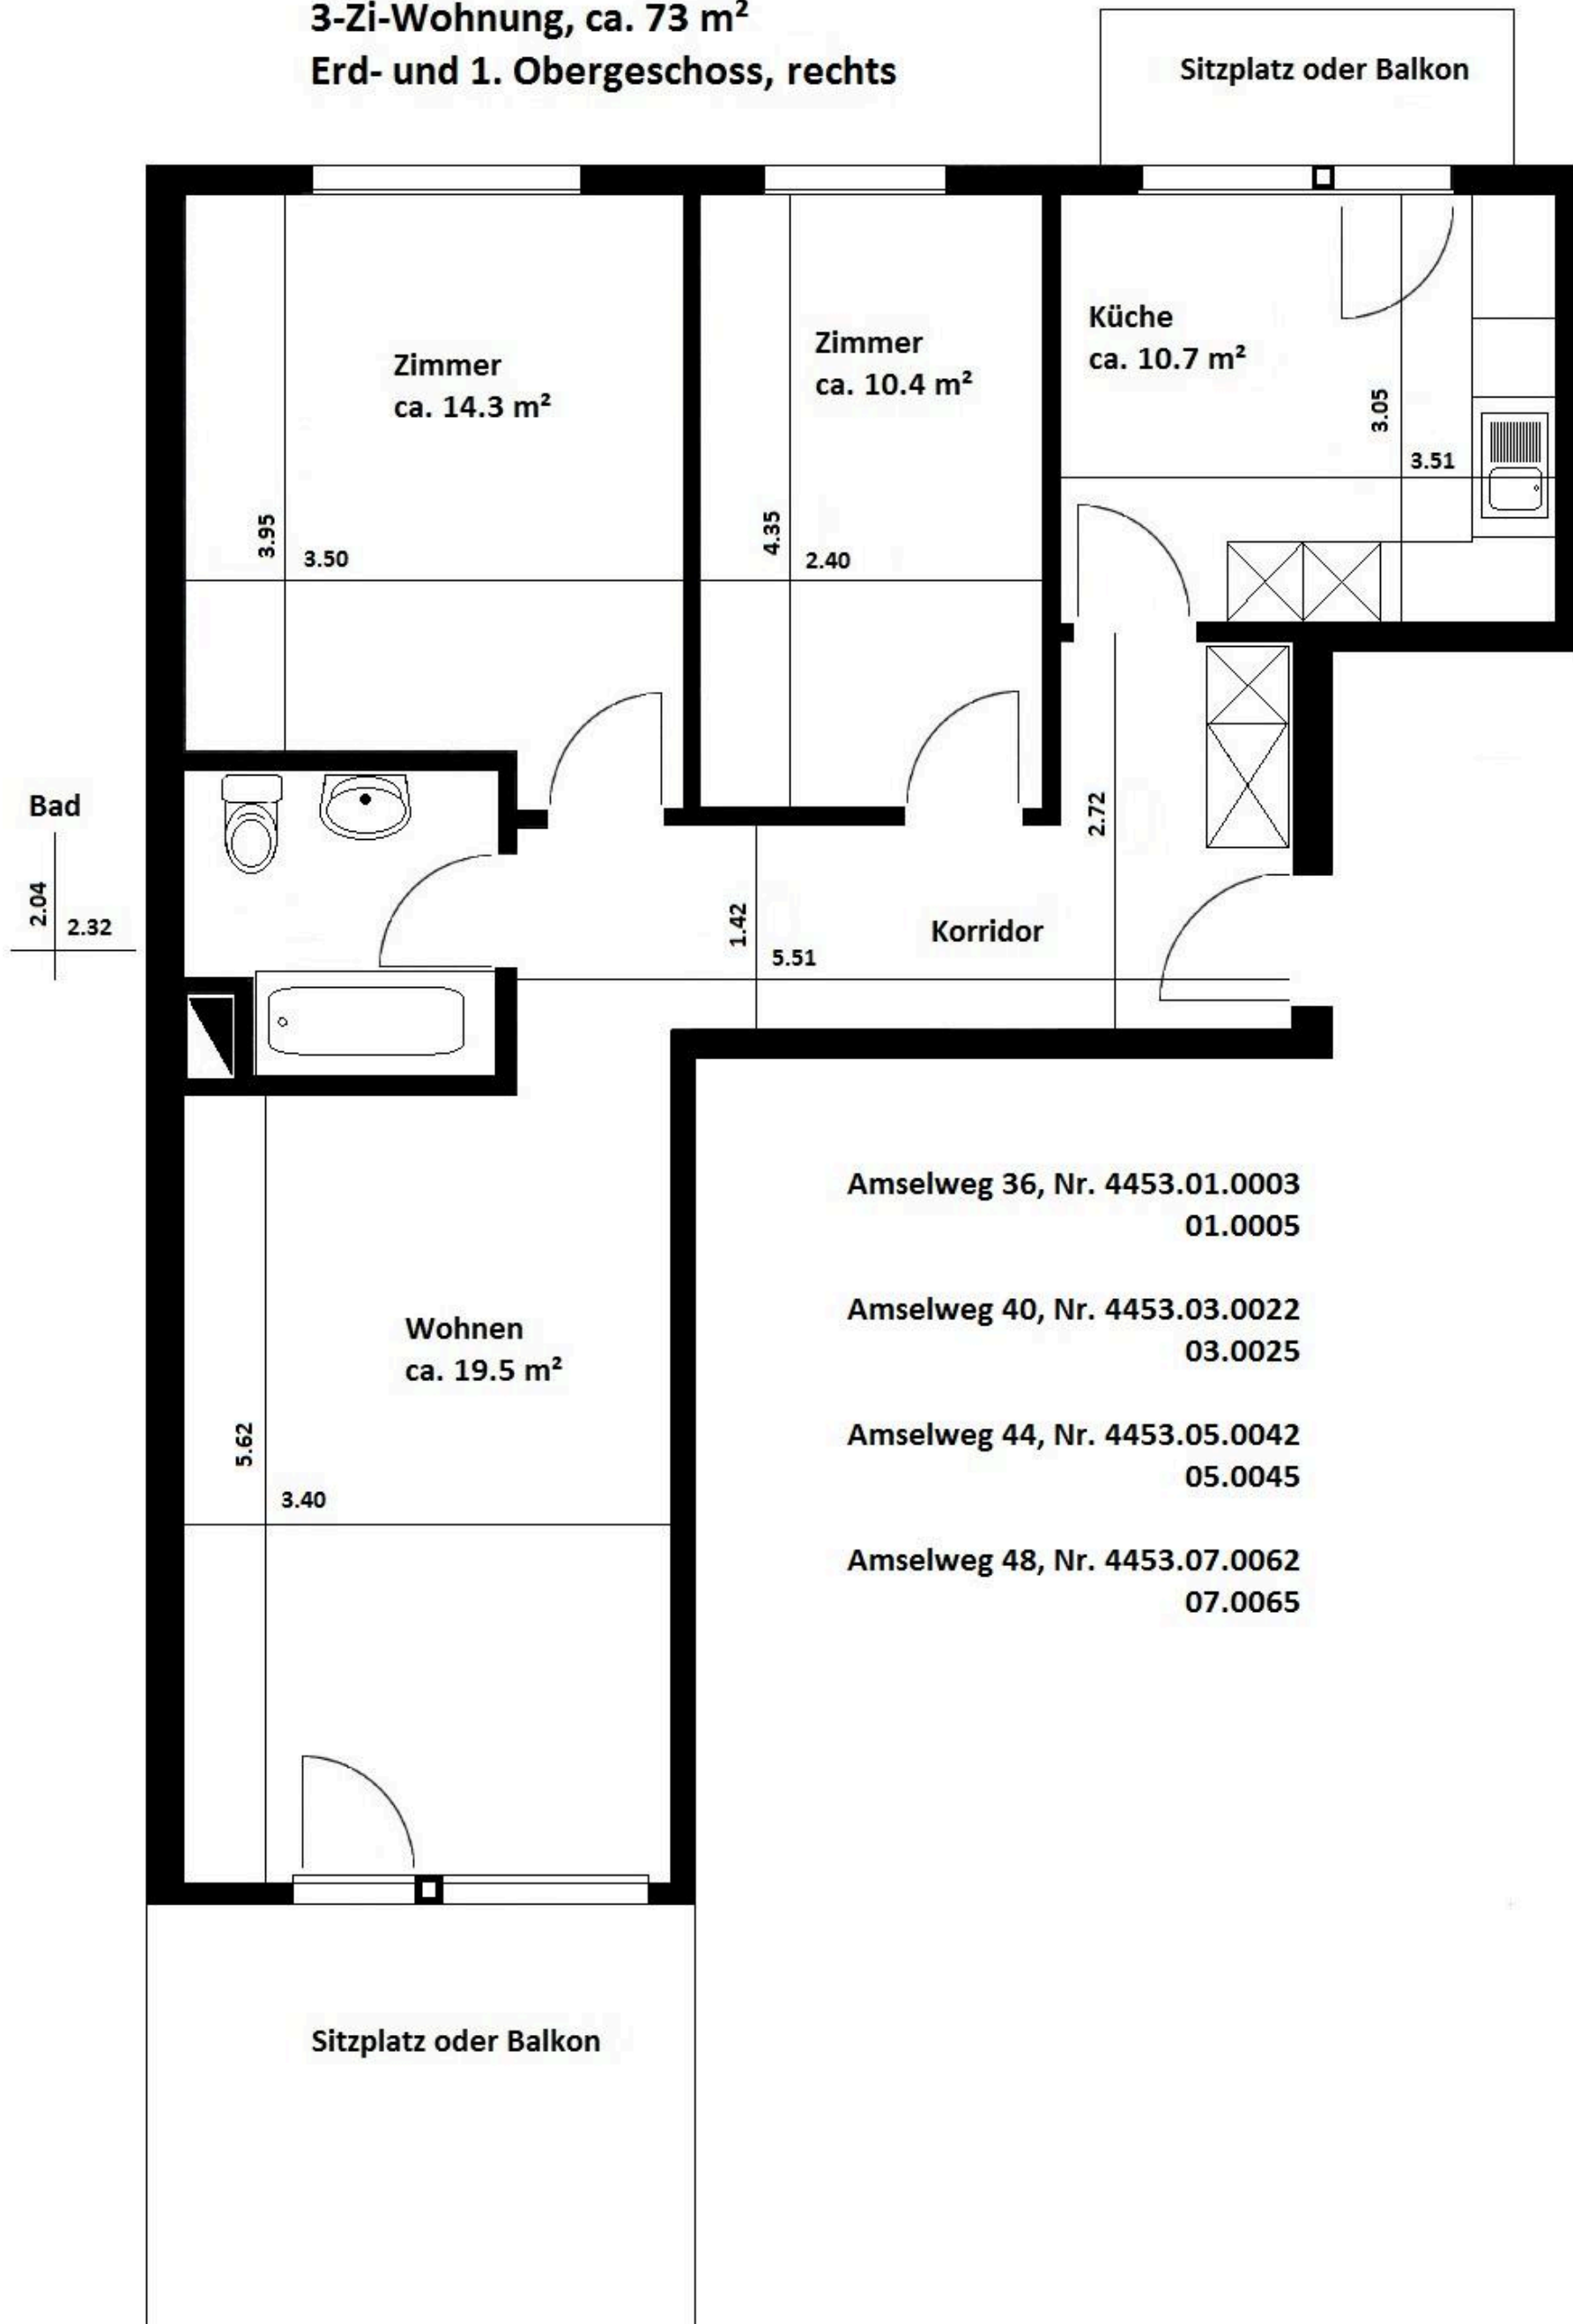

Amselweg 36, Nr. 4453.01.0003
 01.0005

Amselweg 40, Nr. 4453.03.0022
 03.0025

Amselweg 44, Nr. 4453.05.0042
 05.0045

Amselweg 48, Nr. 4453.07.0062
 07.0065