


Grundriss 3. Obergeschoss 1:200

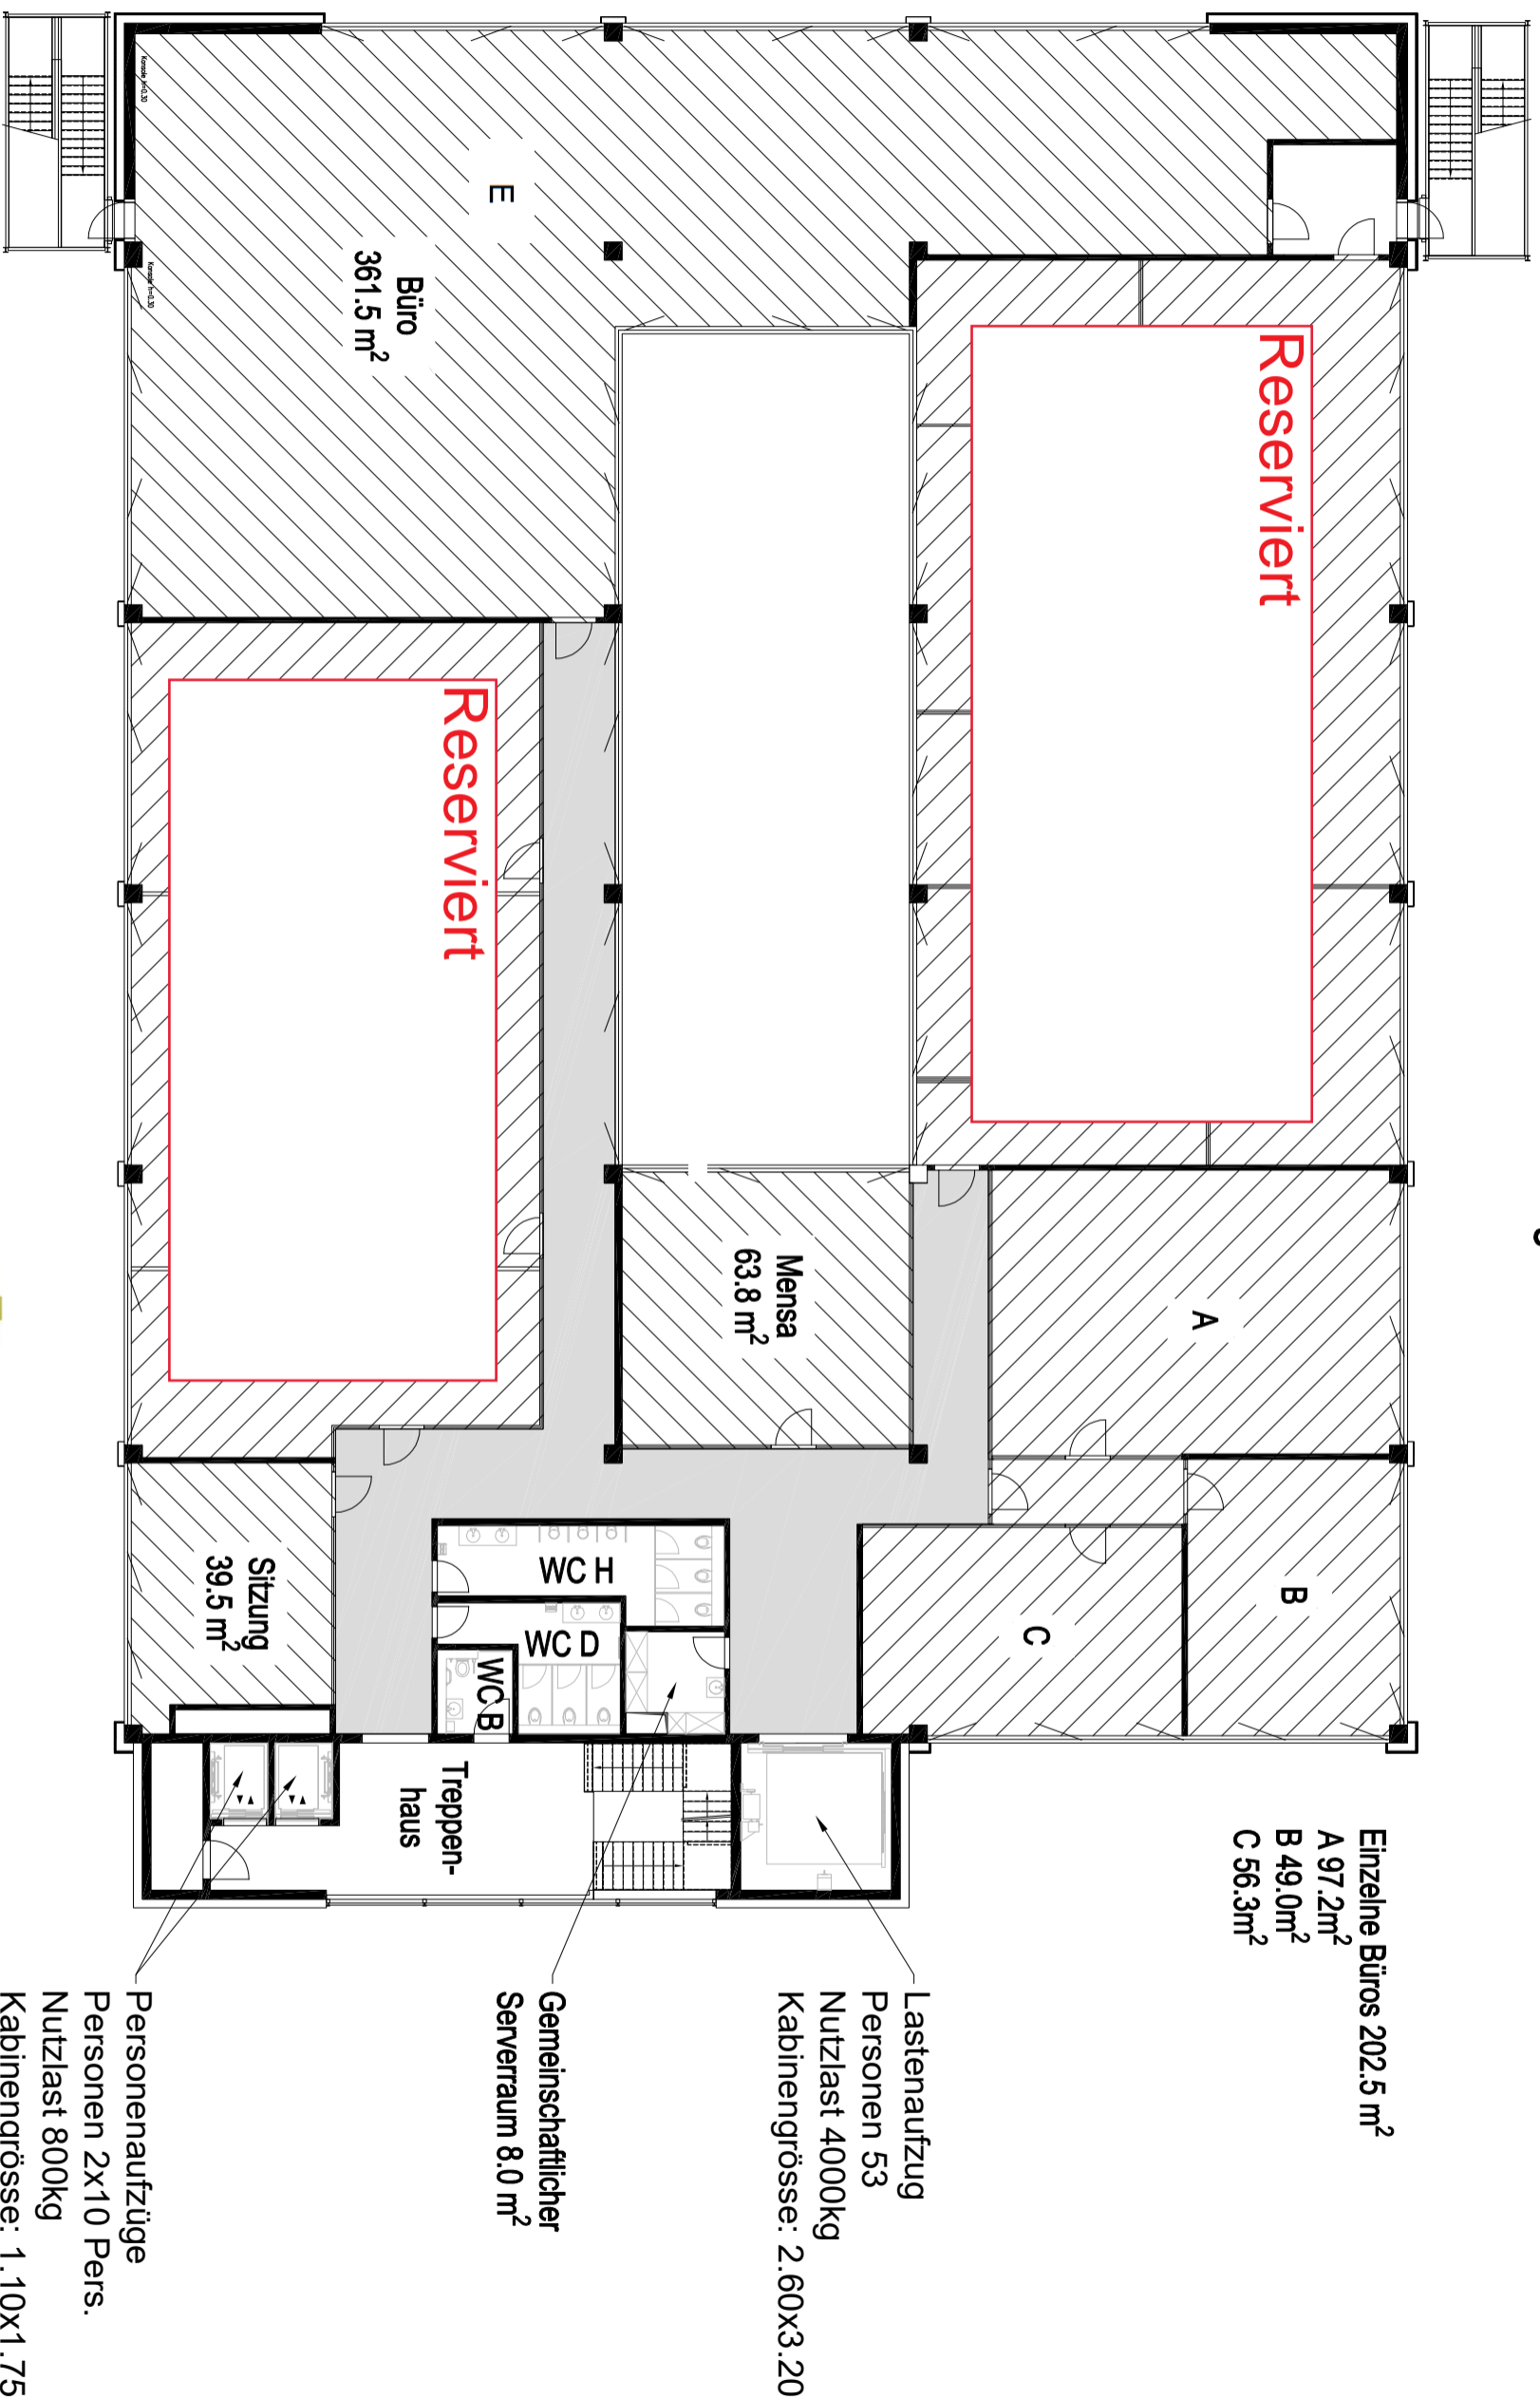

INTERPARK
GEWERBELIEGENSCHAFT LUPFIG

PRIVERA

Manuela Mariano
+41 58 715 62 33 Direkt
+41 58 715 60 00 Telefon

— Trockenbauwände
— Trennwandsystem