





Fassade Zentralstrasse

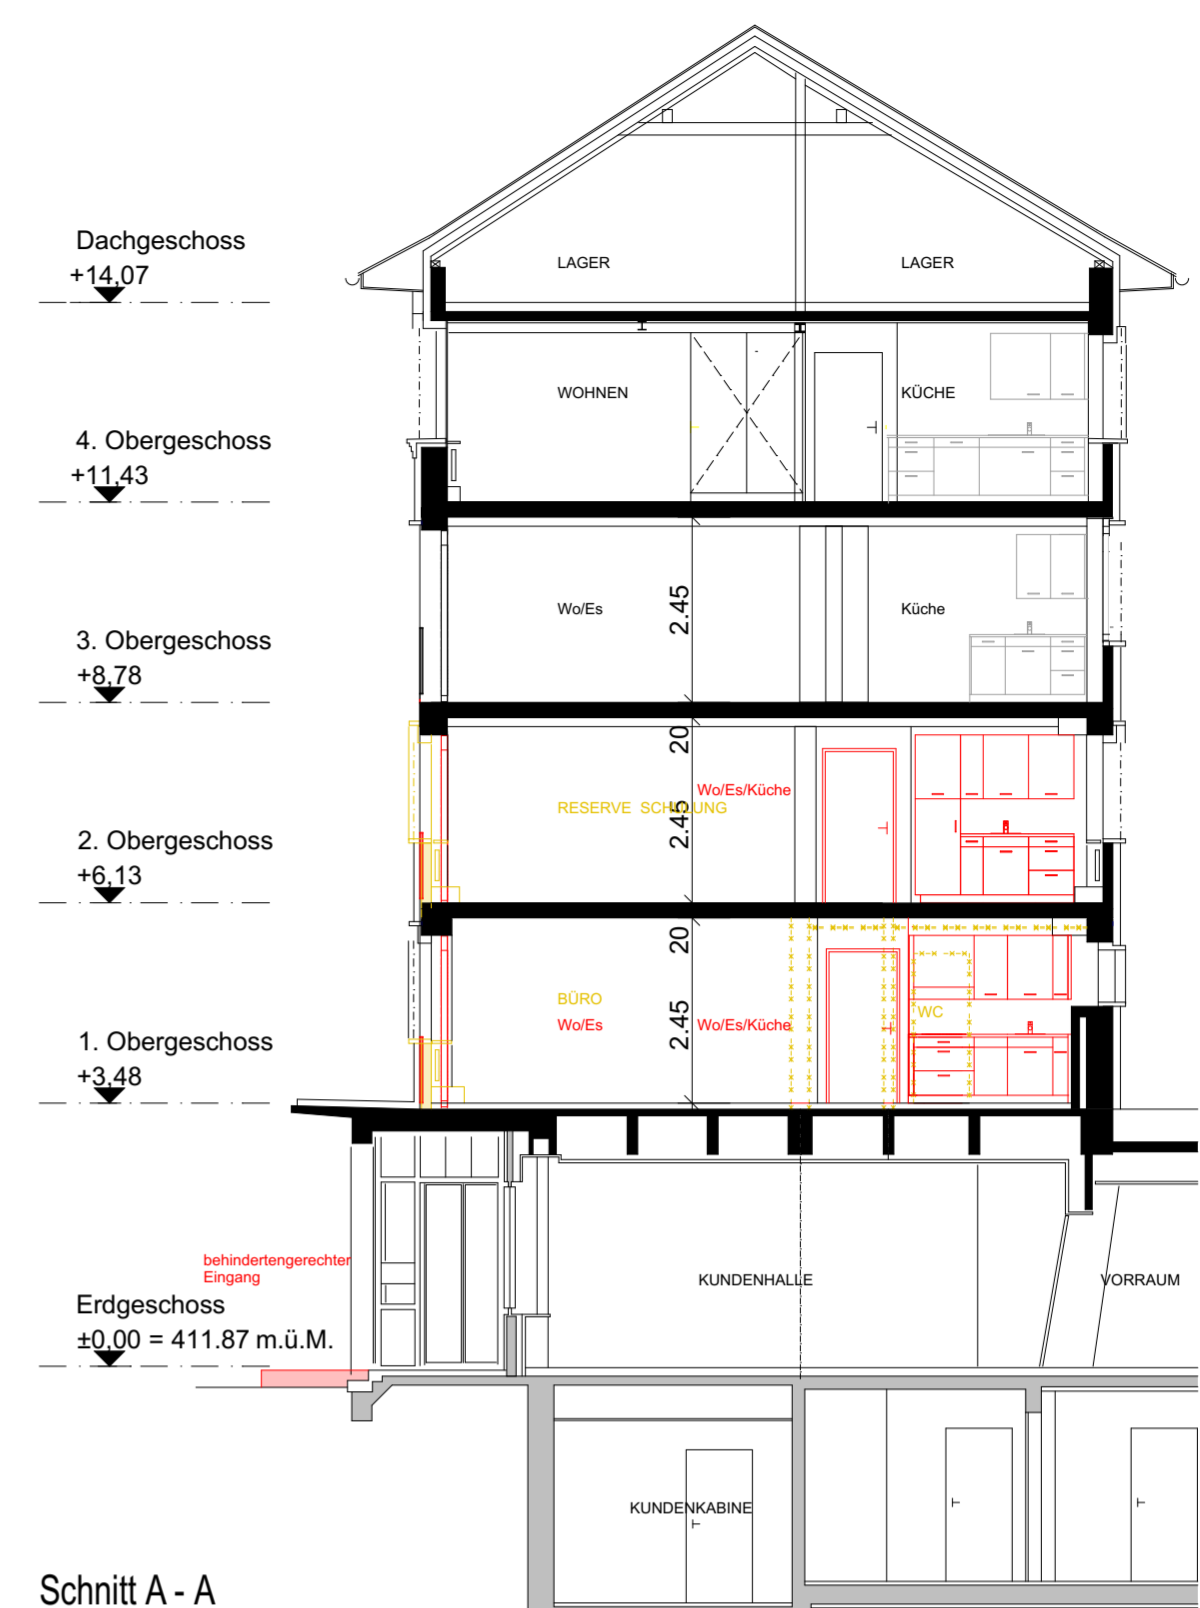

Schnitt A - A



Grundriss 1. OG

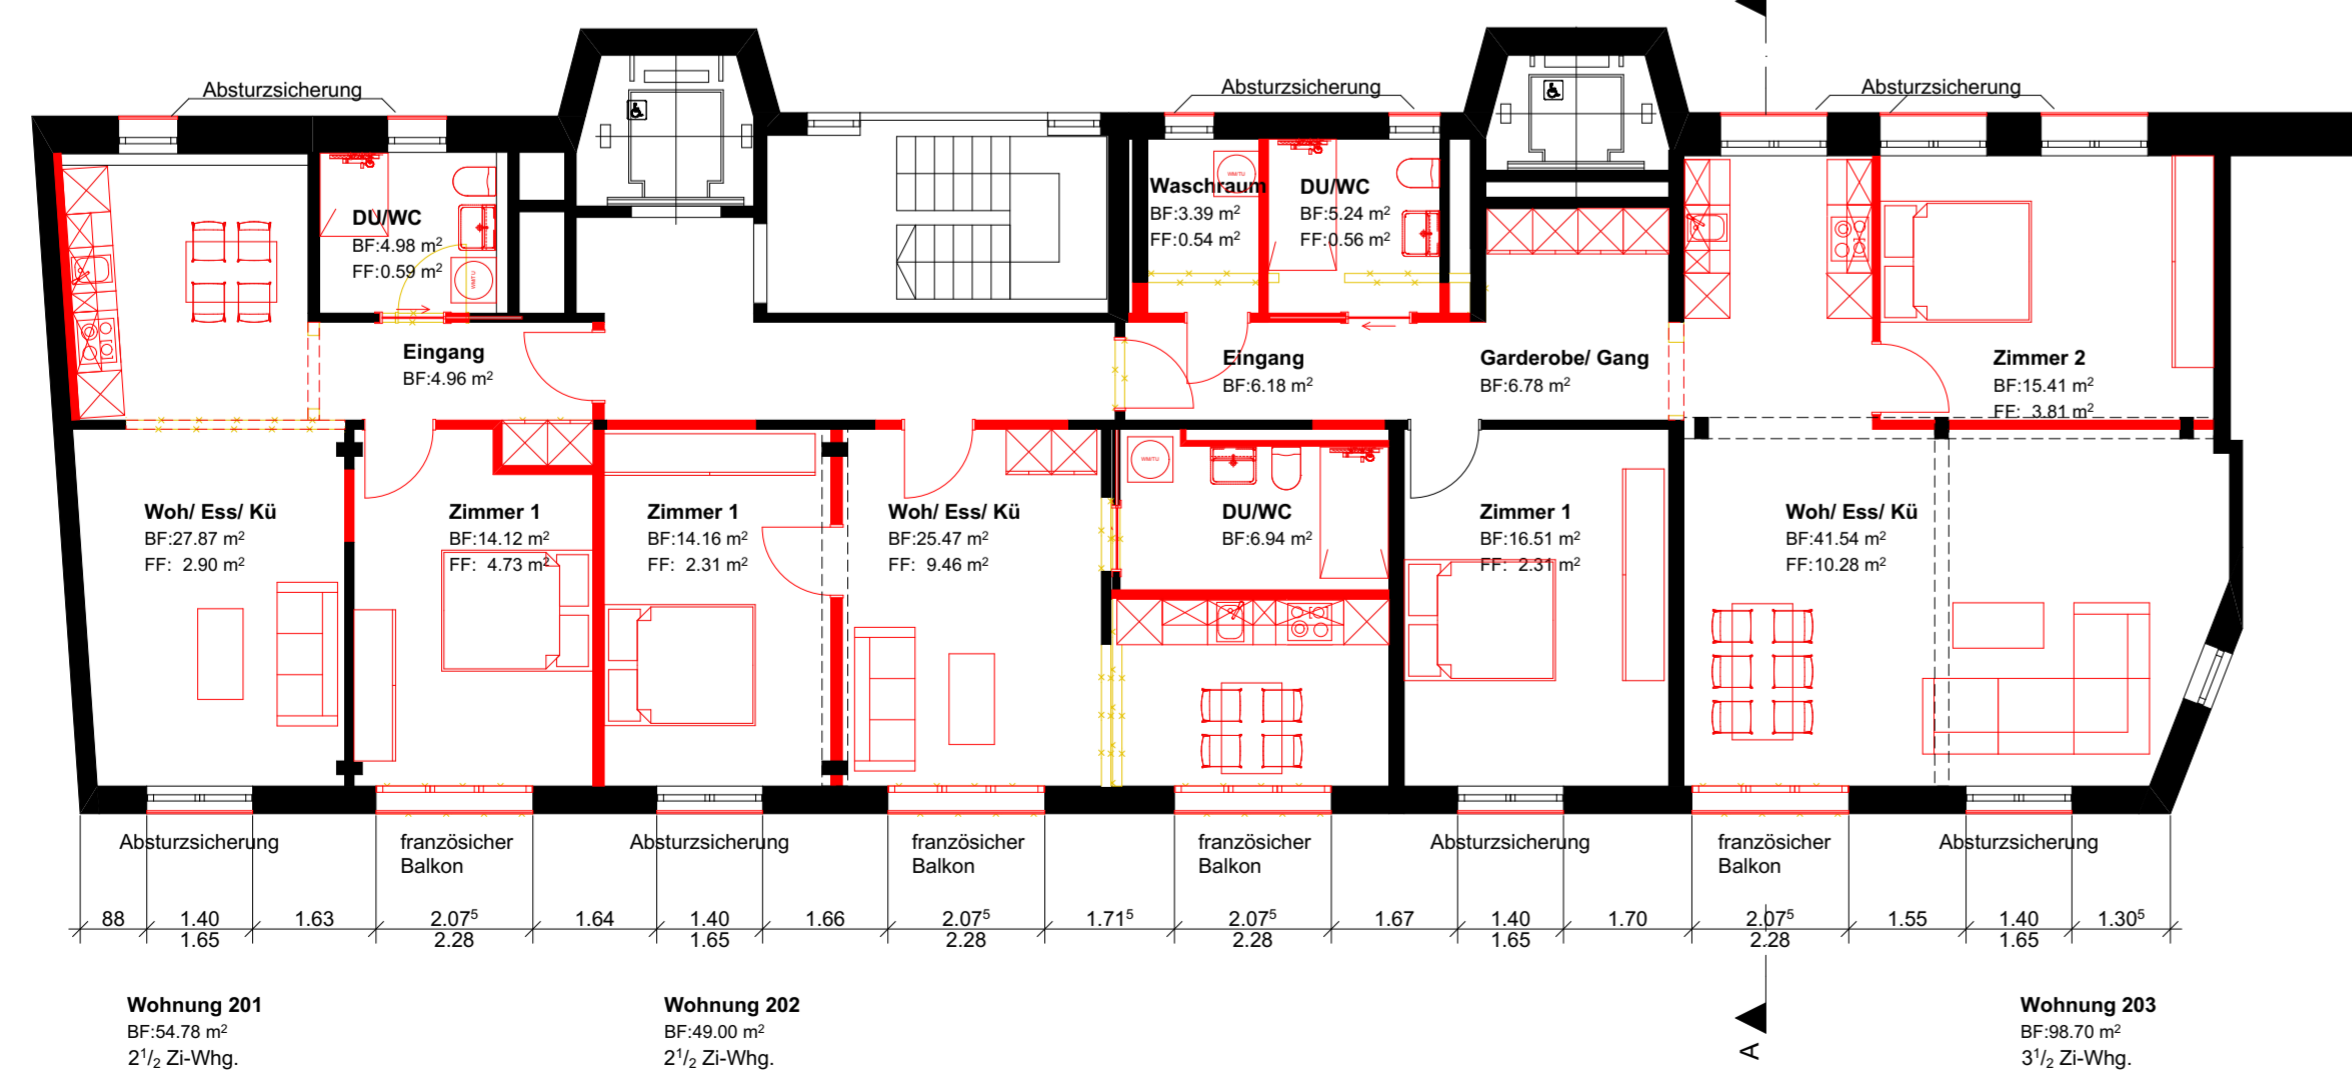

Grundriss 2. OG

- Bestehend
- Neu
- Abbruch

Der Bauherr: \_\_\_\_\_

Der Grundeigentümer: \_\_\_\_\_

Der Architekt: \_\_\_\_\_

Datum: \_\_\_\_\_

±0.00 = 411.87 m. ü. M.

|                   |   |      |                                  |  |          |
|-------------------|---|------|----------------------------------|--|----------|
| Änderungsvermerke | e   |      |                                  |  | e        |
|                   | d   |      |                                  |  | d        |
|                   | c   |      |                                  |  | c        |
|                   | b   |      |                                  |  | b        |
|                   | a   |      |                                  |  | a        |
| Index             | 15.10.2021  | hge  | Erstellt                         |  |          |
|                   | Datum   | Name | Änderungen / Ergänzungen / Stand |  |          |
| Bauherr           | NOVAVEST Real Estate AG<br>Feldeggstrasse 26<br>CH-8008 Zürich                          |      |                                  |  | VORABZUG |
| Objekt            | Umnutzung zu Wohnungen 2.OG und 1.OG<br>Zentralstrasse 2-4<br>8212 Neuhausen am Rheinfl |      |                                  |  |          |
| Plan              | Grundriss 1.OG + 2.OG; Schnitt A - A, Fassade<br>Bauingabe                              |      |                                  |  |          |
|                   | Plan-Nr.  | 701  |                                  |  | 207 -    |
|                   | Rev.-Index  | -    |                                  |  |          |

**Informatik**  
**SCHEPAG AG**

SHELLENBAUM PARTNER  
Architektur und Informatik  
Büro 8535 Herdern, Im Püntli 2  
Tel. 052 740 02 70 Fax 052 740 02 71  
Büro 5466 Kaiserstuhl AG, Bahnhofplatz 64  
Tel. 044 858 07 30

Mst. 1:100  
Plan-Gr. 63/60  
Gez. hge  
Datum 15.10.2021