

- GIPS
- BACKSTEIN
- WÄRMEDÄMMUNG

UMBAU BÜRO - WOHNHAUS ZOLLIKERSTRASSE 164  
8008 ZÜRICH


ERDGESCHOSS 1 : 50

Gez.	AV
Datum	12. J. 1989
Plan	2 / 101
Rev.	14.11.89 GR. 63/60

Bauherrschaft: R. Herzl, U. Mörkl, KP. Ströby  
Zollikerstrasse 164 8008 Zürich

CATRINA UND JÄGER ARCHITEKTEN AG TEL 01 / 929 11 60  
VOGELSANGSTR. 70 8618 OETWIL A / S Fax 01 / 929 29 56



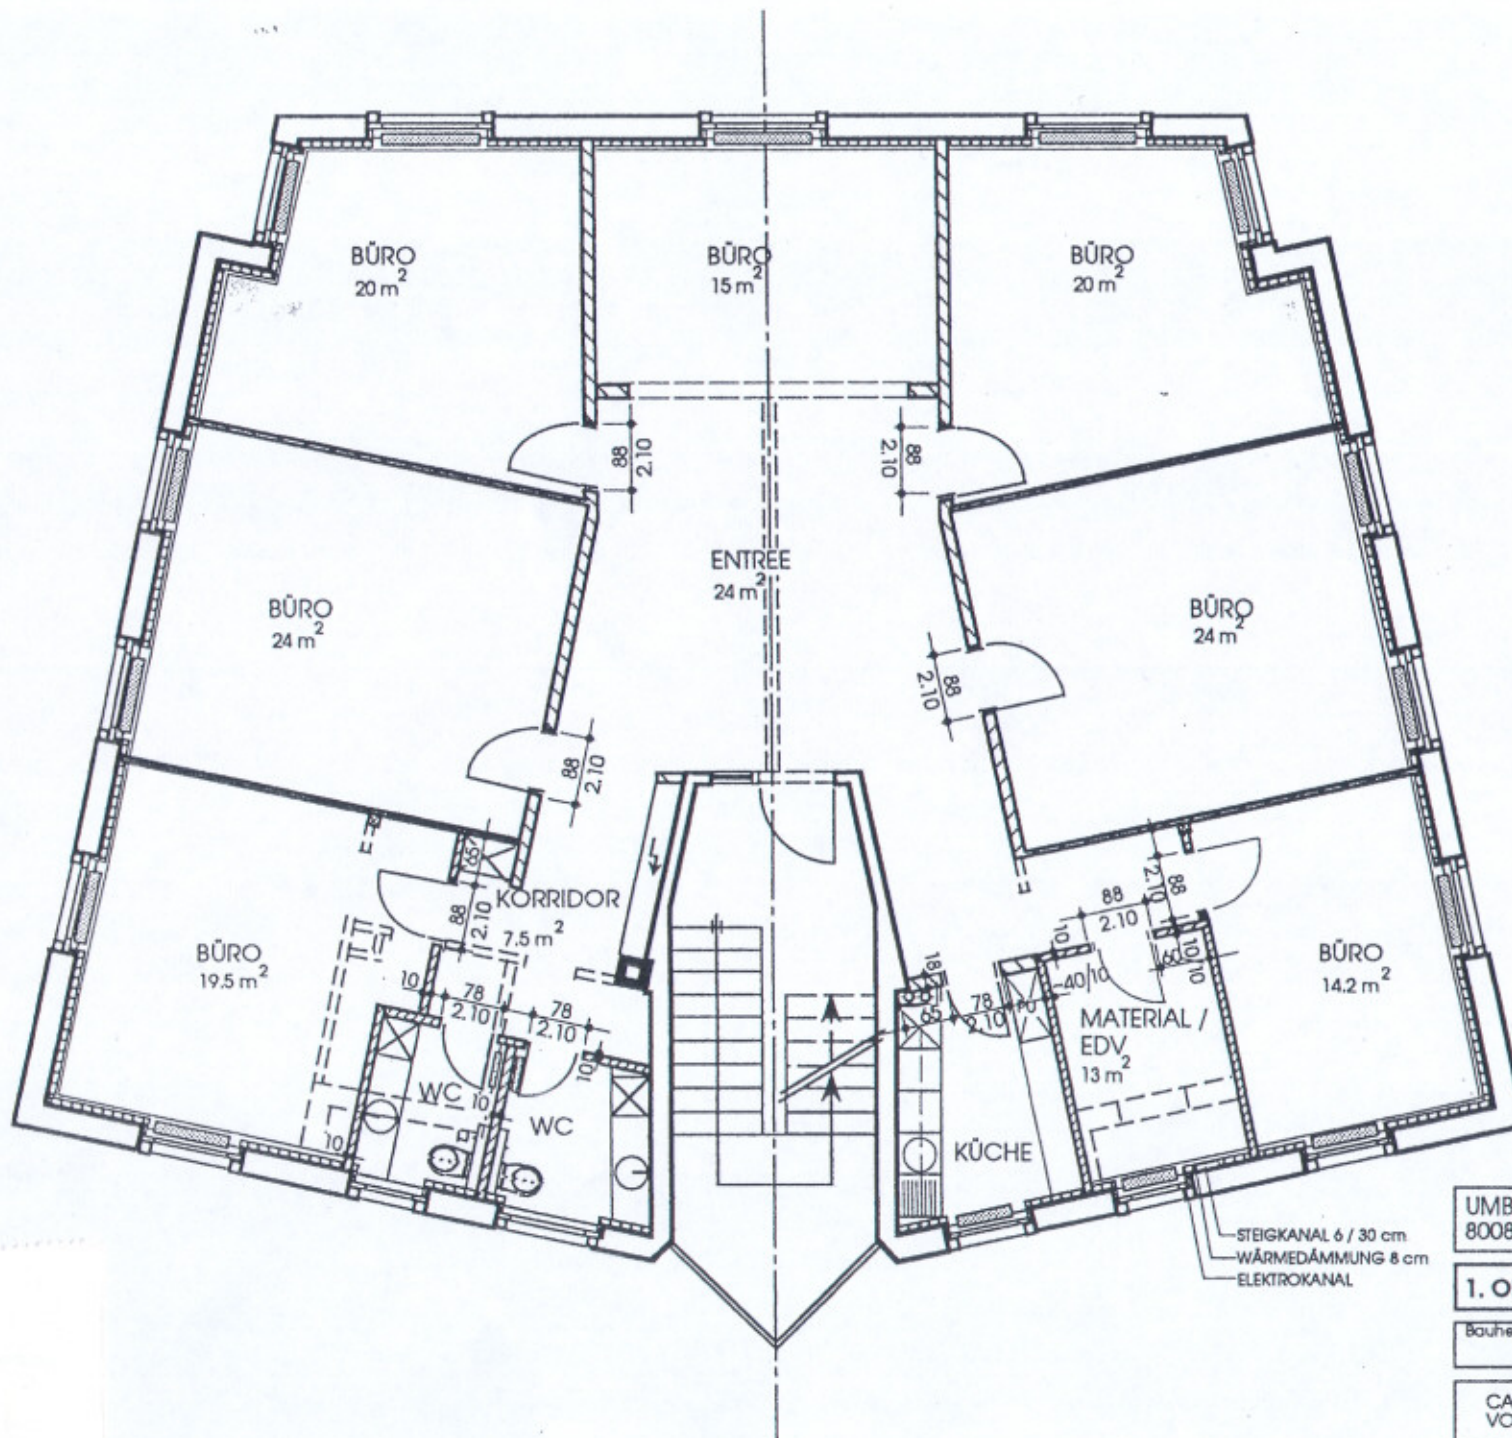

- GIPS
- BACKSTEIN
- WÄRMEDÄMMUNG


— STEIGKANAL 6 / 30 cm  
 — WÄRMEDÄMMUNG 8 cm  
 — ELEKTROKANAL

UMBAU BÜRO - WOHNHAUS ZOLLIKERSTRASSE 164  
 8008 ZÜRICH

<b>1. OBERGESCHOSS</b>	<b>1 : 50</b>	Gez. AV
Bauherrschaft: R. Herd, U. Mändl, KP. Strüby Zollikerstrasse 164 8008 Zürich		Datum 12. Juli 1989
		Plan 2 / 102
		Rev. 4.11.89 GR63/60

CATRINA UND JÄGER ARCHITEKTEN AG TEL 01 / 929 11 60  
 VOGELANGSTR.70 8618 OETWIL A/S Fax 01 / 929 29 56



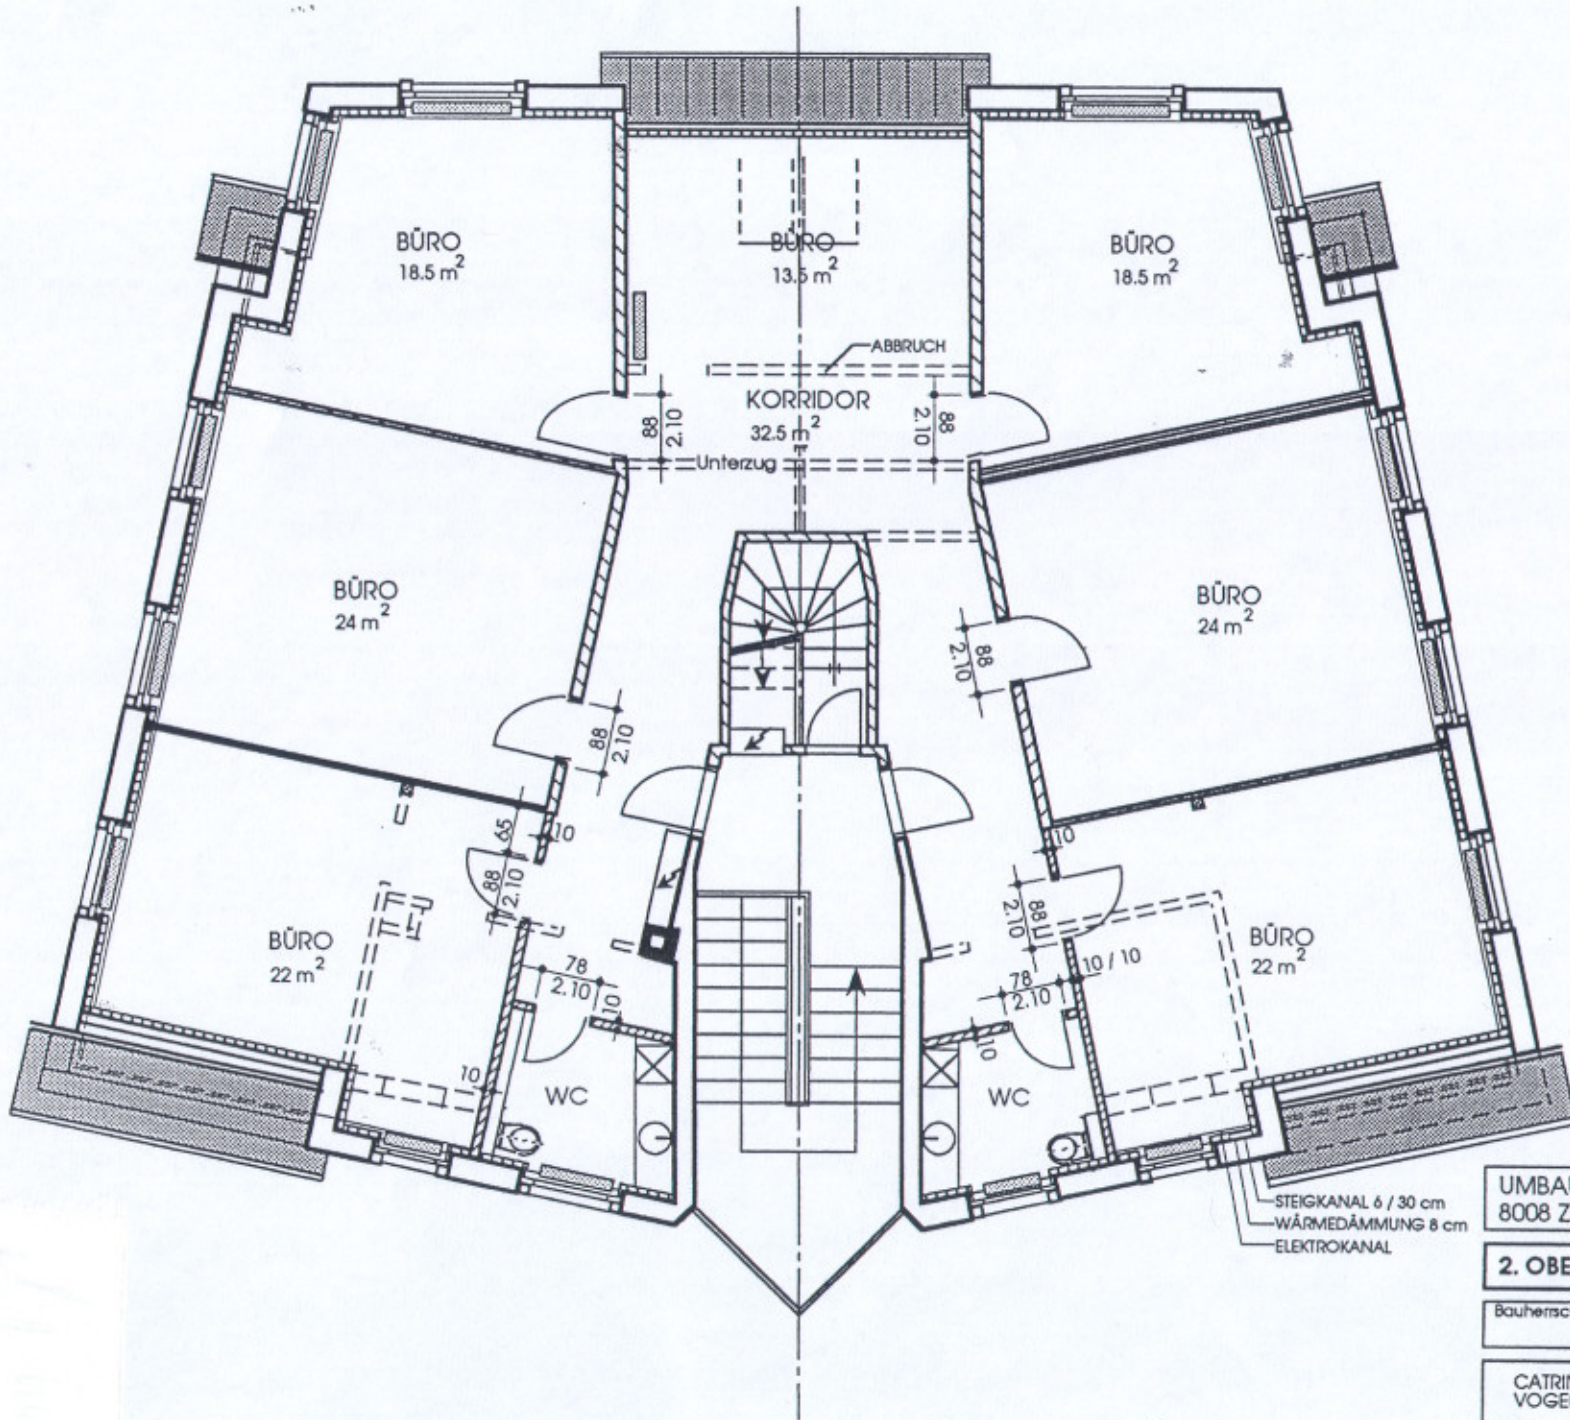

- GIPS
- BACKSTEIN
- WÄRMEDÄMMUNG


UMBAU BÜRO - WOHNHAUS ZOLLIKERSTRASSE 164  
8008 ZÜRICH

**2. OBERGESCHOSS** 1 : 50

Bauherrschaft: R. Herz, U. Märki, KP, Strüby Zollikerstrasse 164 8008 Zürich	Gez. AV Datum 12. Juli 1989 Plan 2/103 Rev.14.11.89 GR63/00
---	--

CATRINA UND JÄGER ARCHITEKTEN AG TEL 01 / 929 11 60  
VOGELANGSTR.70 8618 OETWIL A/S Fax 01 / 929 29 56



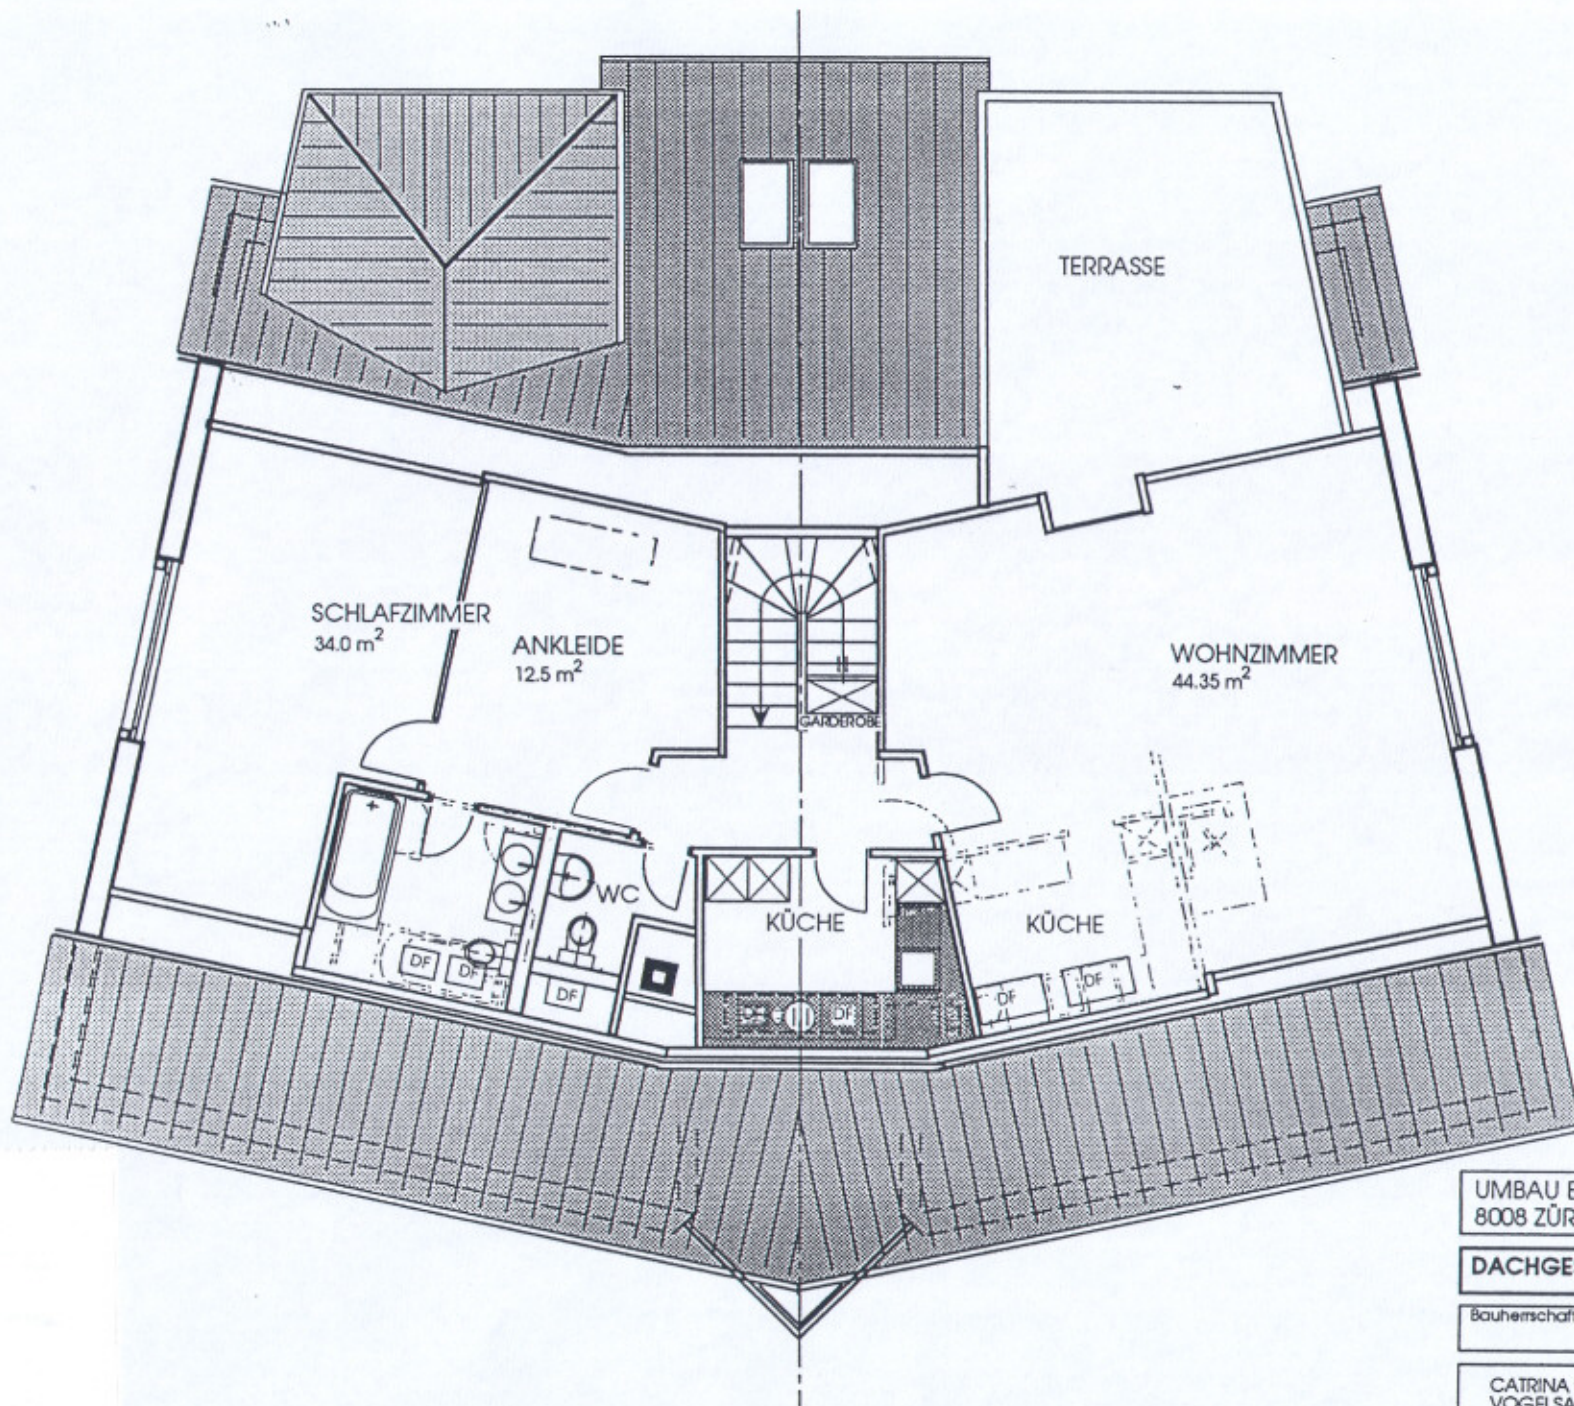

OETWIL AM SEE ,

Der Bauherr :

Der Architekt :

— ABBRUCH  
 — NEU

UMBAU BÜRO - WOHNHAUS ZOLLIKERSTRASSE 164  
8008 ZÜRICH

DACHGESCHOSS / SCHNITT 1 : 100

Gez.	AV
Dat.	23. Oktober 1989
Plan	4/ 104
Rev.	Gr. 30/60

Bauherrschaft: R. Herzl, U. Mörli, KP, Ströby  
Zollikerstrasse 164 8008 Zürich

CATRINA UND JÄGER ARCHITEKTEN AG TEL 01 / 929 11 60  
VOGELANGSTR.70 8618 OETWIL A / S Fax 01 / 929 29 56