
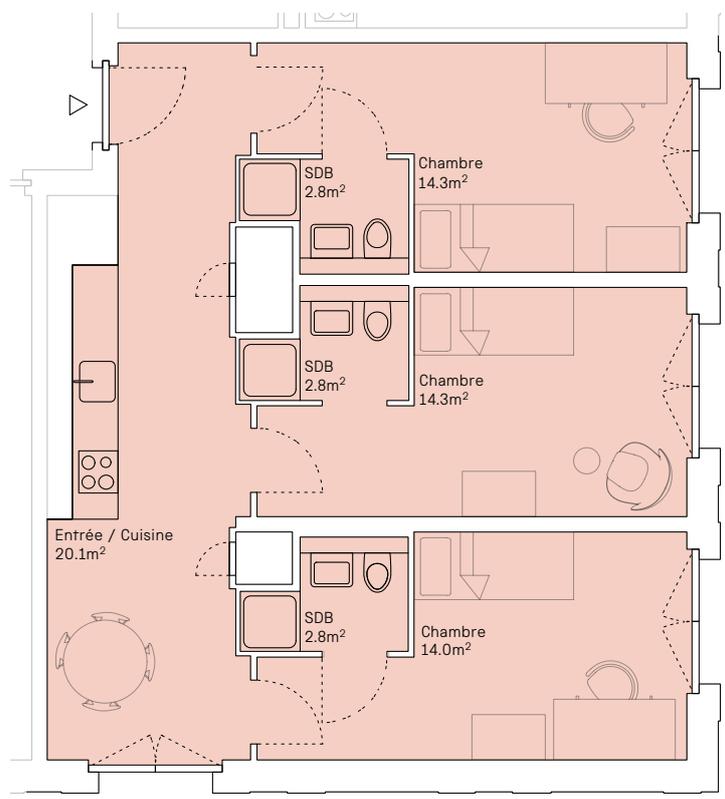


LES ARSENAUX

ROUTE DES ARSENAUX 6/8/10

Bâtiment	B	Nbre de pièces	3.5
Étage	3 ^e	Superficie	71.1 m ²
Appartement	B-03-316		

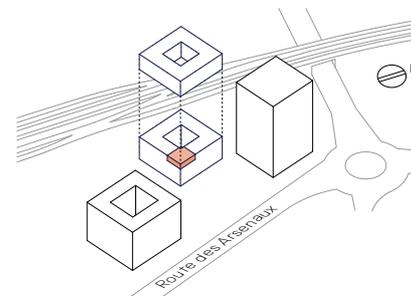

LES-ARSENAUX.CH
LA LIBERTÉ. ET PLUS.

1:100

0 1m 2m 3m



État septembre 2018: Toutes les données sont à titre indicatif.
L'ameublement sur les plans et les visualisations servent d'exemples
et ne correspondent pas toujours à l'aménagement définitif.
Sous réserve de modifications jusqu'à l'achèvement des travaux.

Location :

PRIVERA 
Plus-value immobilière



PRIVERA AG
Arcade de la Gare 5
CH-1700 Fribourg

058 715 60 70
info@les-arsenaux.ch
www.les-arsenaux.ch

LES ARSENAUX

ROUTE DES ARSENAUX 6/8/10

Bâtiment	B	Nbre de pièces	3.5
Étage	3 ^e	Superficie	71.1 m ²
Appartement	B-03-316		

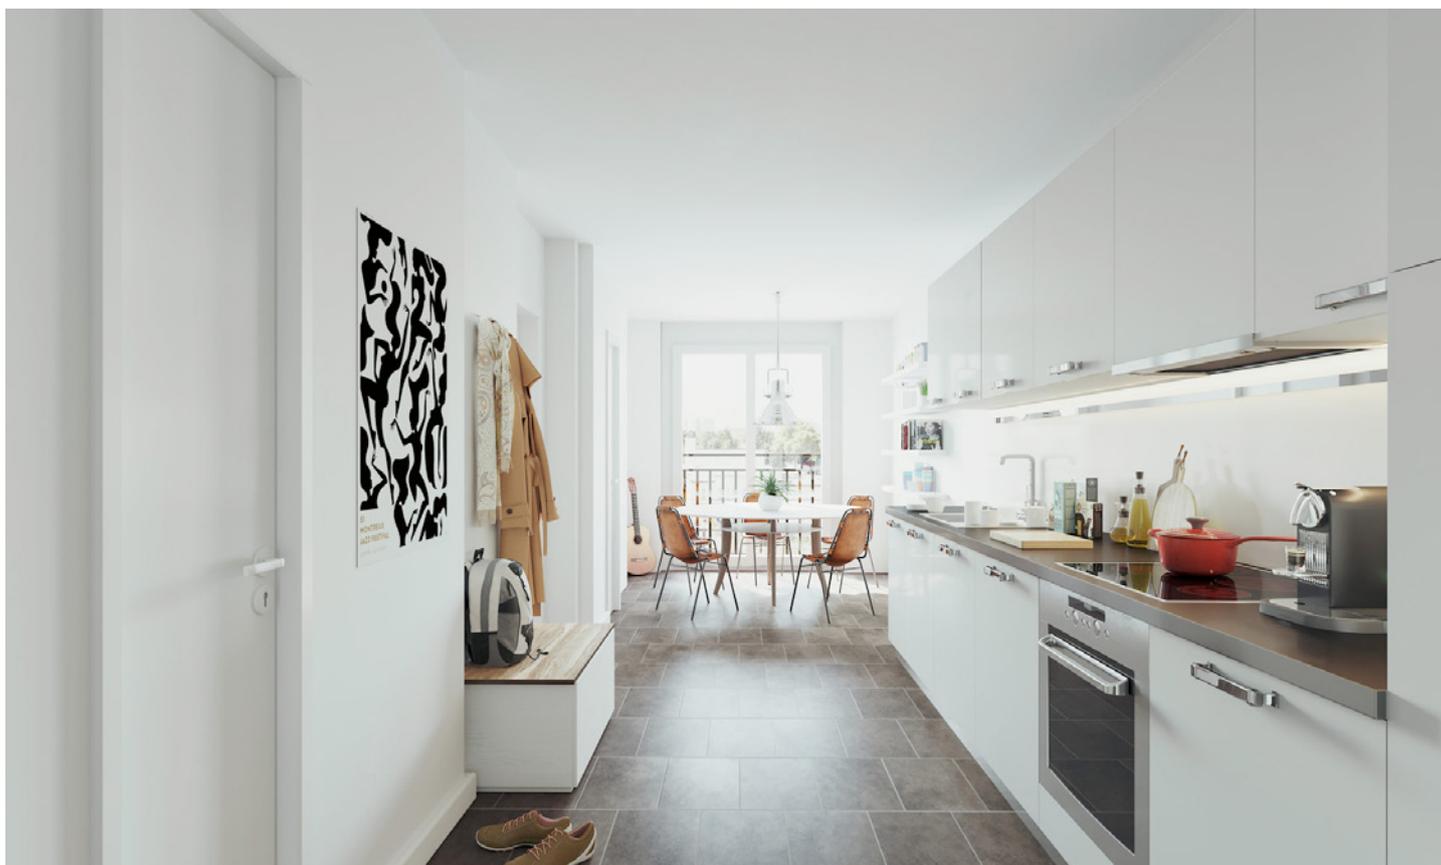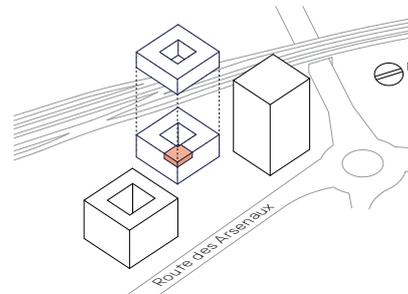

LES-ARSENAUX.CH
LA LIBERTÉ. ET PLUS.

État septembre 2018: Toutes les données sont à titre indicatif.
L'ameublement sur les plans et les visualisations servent d'exemples
et ne correspondent pas toujours à l'aménagement définitif.
Sous réserve de modifications jusqu'à l'achèvement des travaux.

Location :

PRIVERA 
Plus-value immobilière

PRIVERA AG
Arcade de la Gare 5
CH-1700 Fribourg

058 715 60 70
info@les-arsenaux.ch
www.les-arsenaux.ch