Cramuro & Peyraud
Architectes Sàrl
Derrière-Aubonney 17
1700 Fribourg
Tel. 026 322 22 69
Fax 026 322 74 23
cramuro-peyraud@bluewin.ch

089 **1636 Broc**
- construction de 2 immeubles d'habitation n° 8
La Côte Sud
Propriétaire : Regard SA
Route de Rossaz 4
1610 Romont
Téléphone 026 652 81 81

date	échelle	dessin
17.04.2015	1:50, 1:25	

niveau 4 — Niveau sous-sol/rez-de-chaussée/1er étage - coupes/façades - 2 — **089-414_A**

	modification	date
A	[illegible]	17.04.2015
B	[illegible]	15.05.2015
C	[illegible]	18.05.2015
D	[illegible]	19.05.2015
E	[illegible]	20.05.2015

	ENSEIGNE / CONTREMAITRE	adresse	téléphone	fax	courriel
DIRECTION DES TRAVAUX	PEYRAUD SA	Rte de Rossaz 4 1680 Romont	026 651 81 91	026 652 81 80	p.yerly@regard-sa.ch
ENGINEUR CVSE	CHUARD ingénieurs SA	Place du Midi 10 1630 Bulle	026 919 70 10	026 919 70 19	info@chuard-ingenieurs.ch
ENGINEUR GCE	GEROLD HERTTNER	Avenue des Bonnesfontaines 4 1724 Damuz	026 411 27 00		
INGENIEUR ELECTRICIEN	E.P.F.G. Ingénierie sa	Route de Marsens 72 1700 Fribourg	026 409 20 00 079 449 74 43	026 409 20 02	emmanuel.pro@bluewin.ch

béton armé
béton semi préfabriqué
briques terre cuite (mur porteur)
briques terre cuite (mur non porteur)
isolation
gaine ventilation
gaine technique
gaine technique sanitaire
gaine technique électrique
gaine technique chauffage
joint dilatation
commande manuelle du store
commande électrique du store
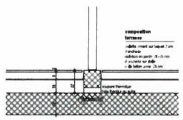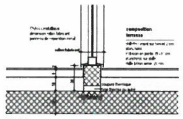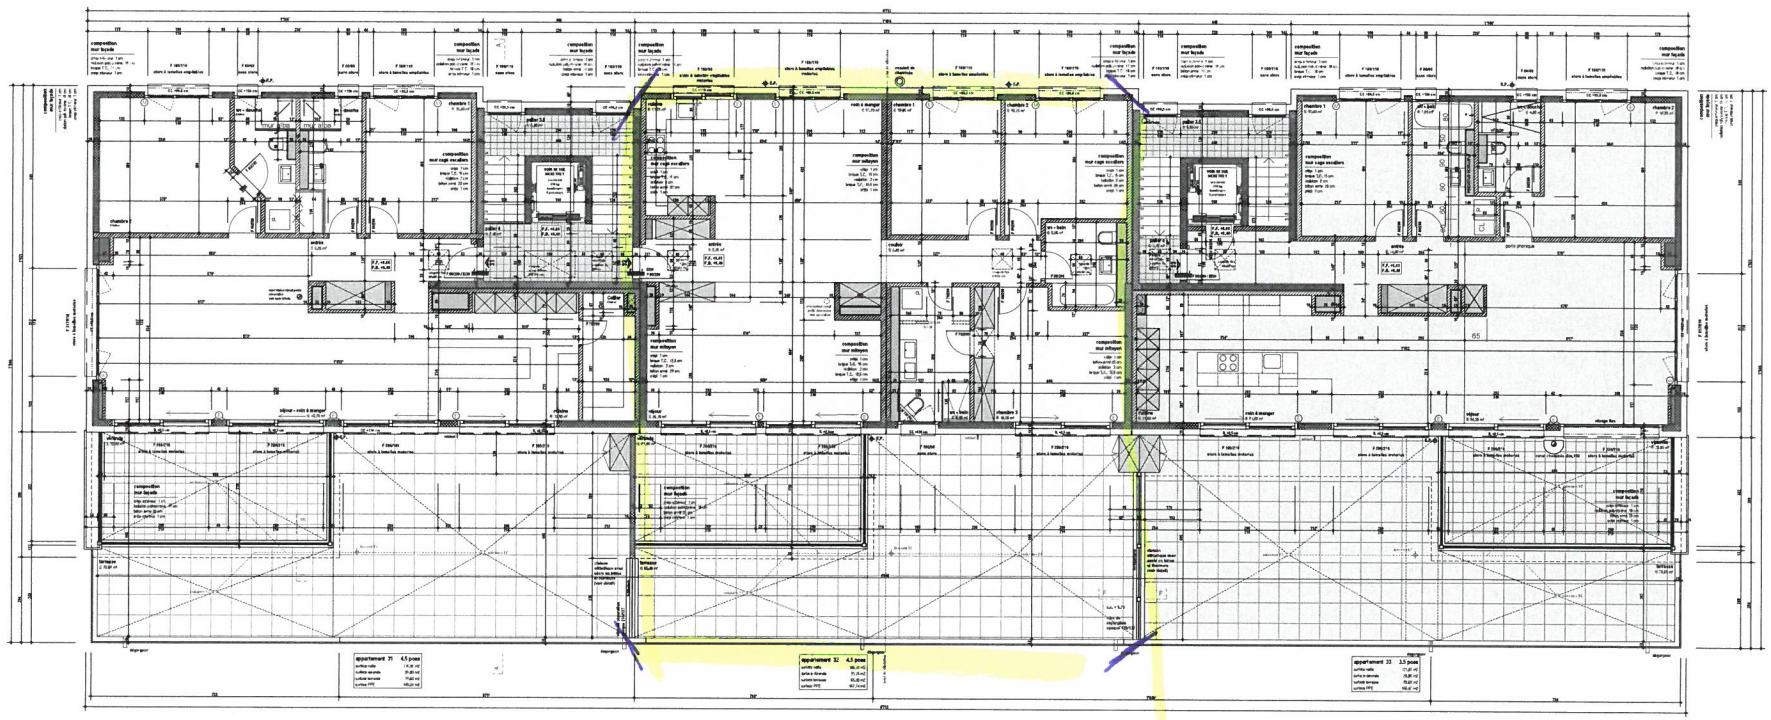
F.F. = haut fini
F.B. = haut brut
C.C. = contre-cours brut depuis le F.F.
LES MURS SONT COTES "BRUT"
LES VIDES SONT COTES "FINI"