


**Construction de deux villas mitoyennes  
avec quatre places de stationnement extérieures**

Propriété de Tramontane Investissement SA, par procuration à Mme. Lucia Vasquez

Parcelle N°2220, Chemin de Brest, 1020 Brest...

plan imprimé le: 16.07.19

Toutes reproductions et transmissions à des tiers interdites sans l'accord de l'auteur du projet

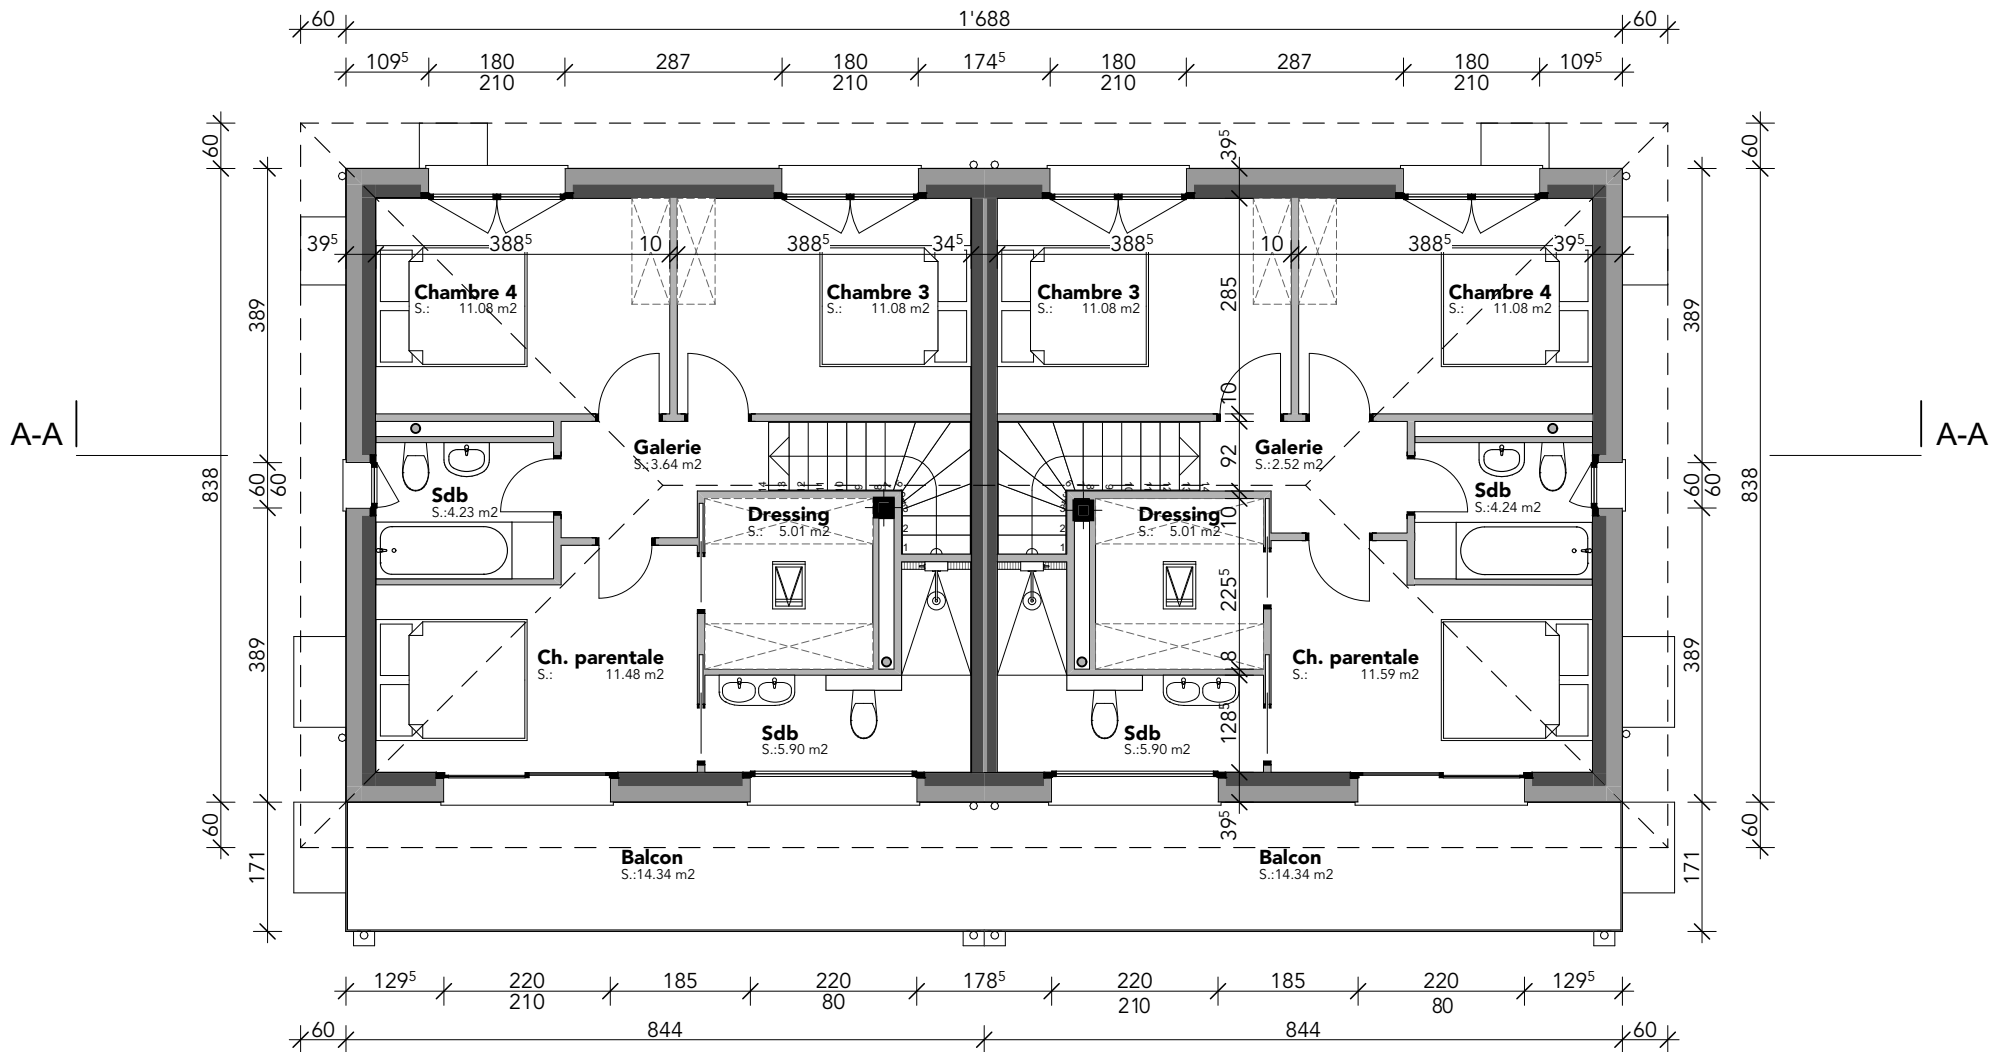

**ETAGE**

Ech 1:100

Le 16.07.19



**ARCHITECTURE & CONSTRUCTION**

Rue du Couchant 5 1400 Yverdon-les-Bains Tél: 024/446.22.22 Fax: 024/446.22.33 e-mail: info@jamesmoor.ch Site: www.jamesmoor.ch

**JAMES MOOR Sàrl**