


Construction de deux villas mitoyennes avec quatre places de stationnement extérieures

Propriété de Tramontane Investissement SA, par procuration à Mme. Lucia Vasquez

Toutes reproductions et transmissions à des tiers interdites sans l'accord de l'auteur du projet

Parcelle N°3330 - Chemin de Breton - 1030 Bussigny

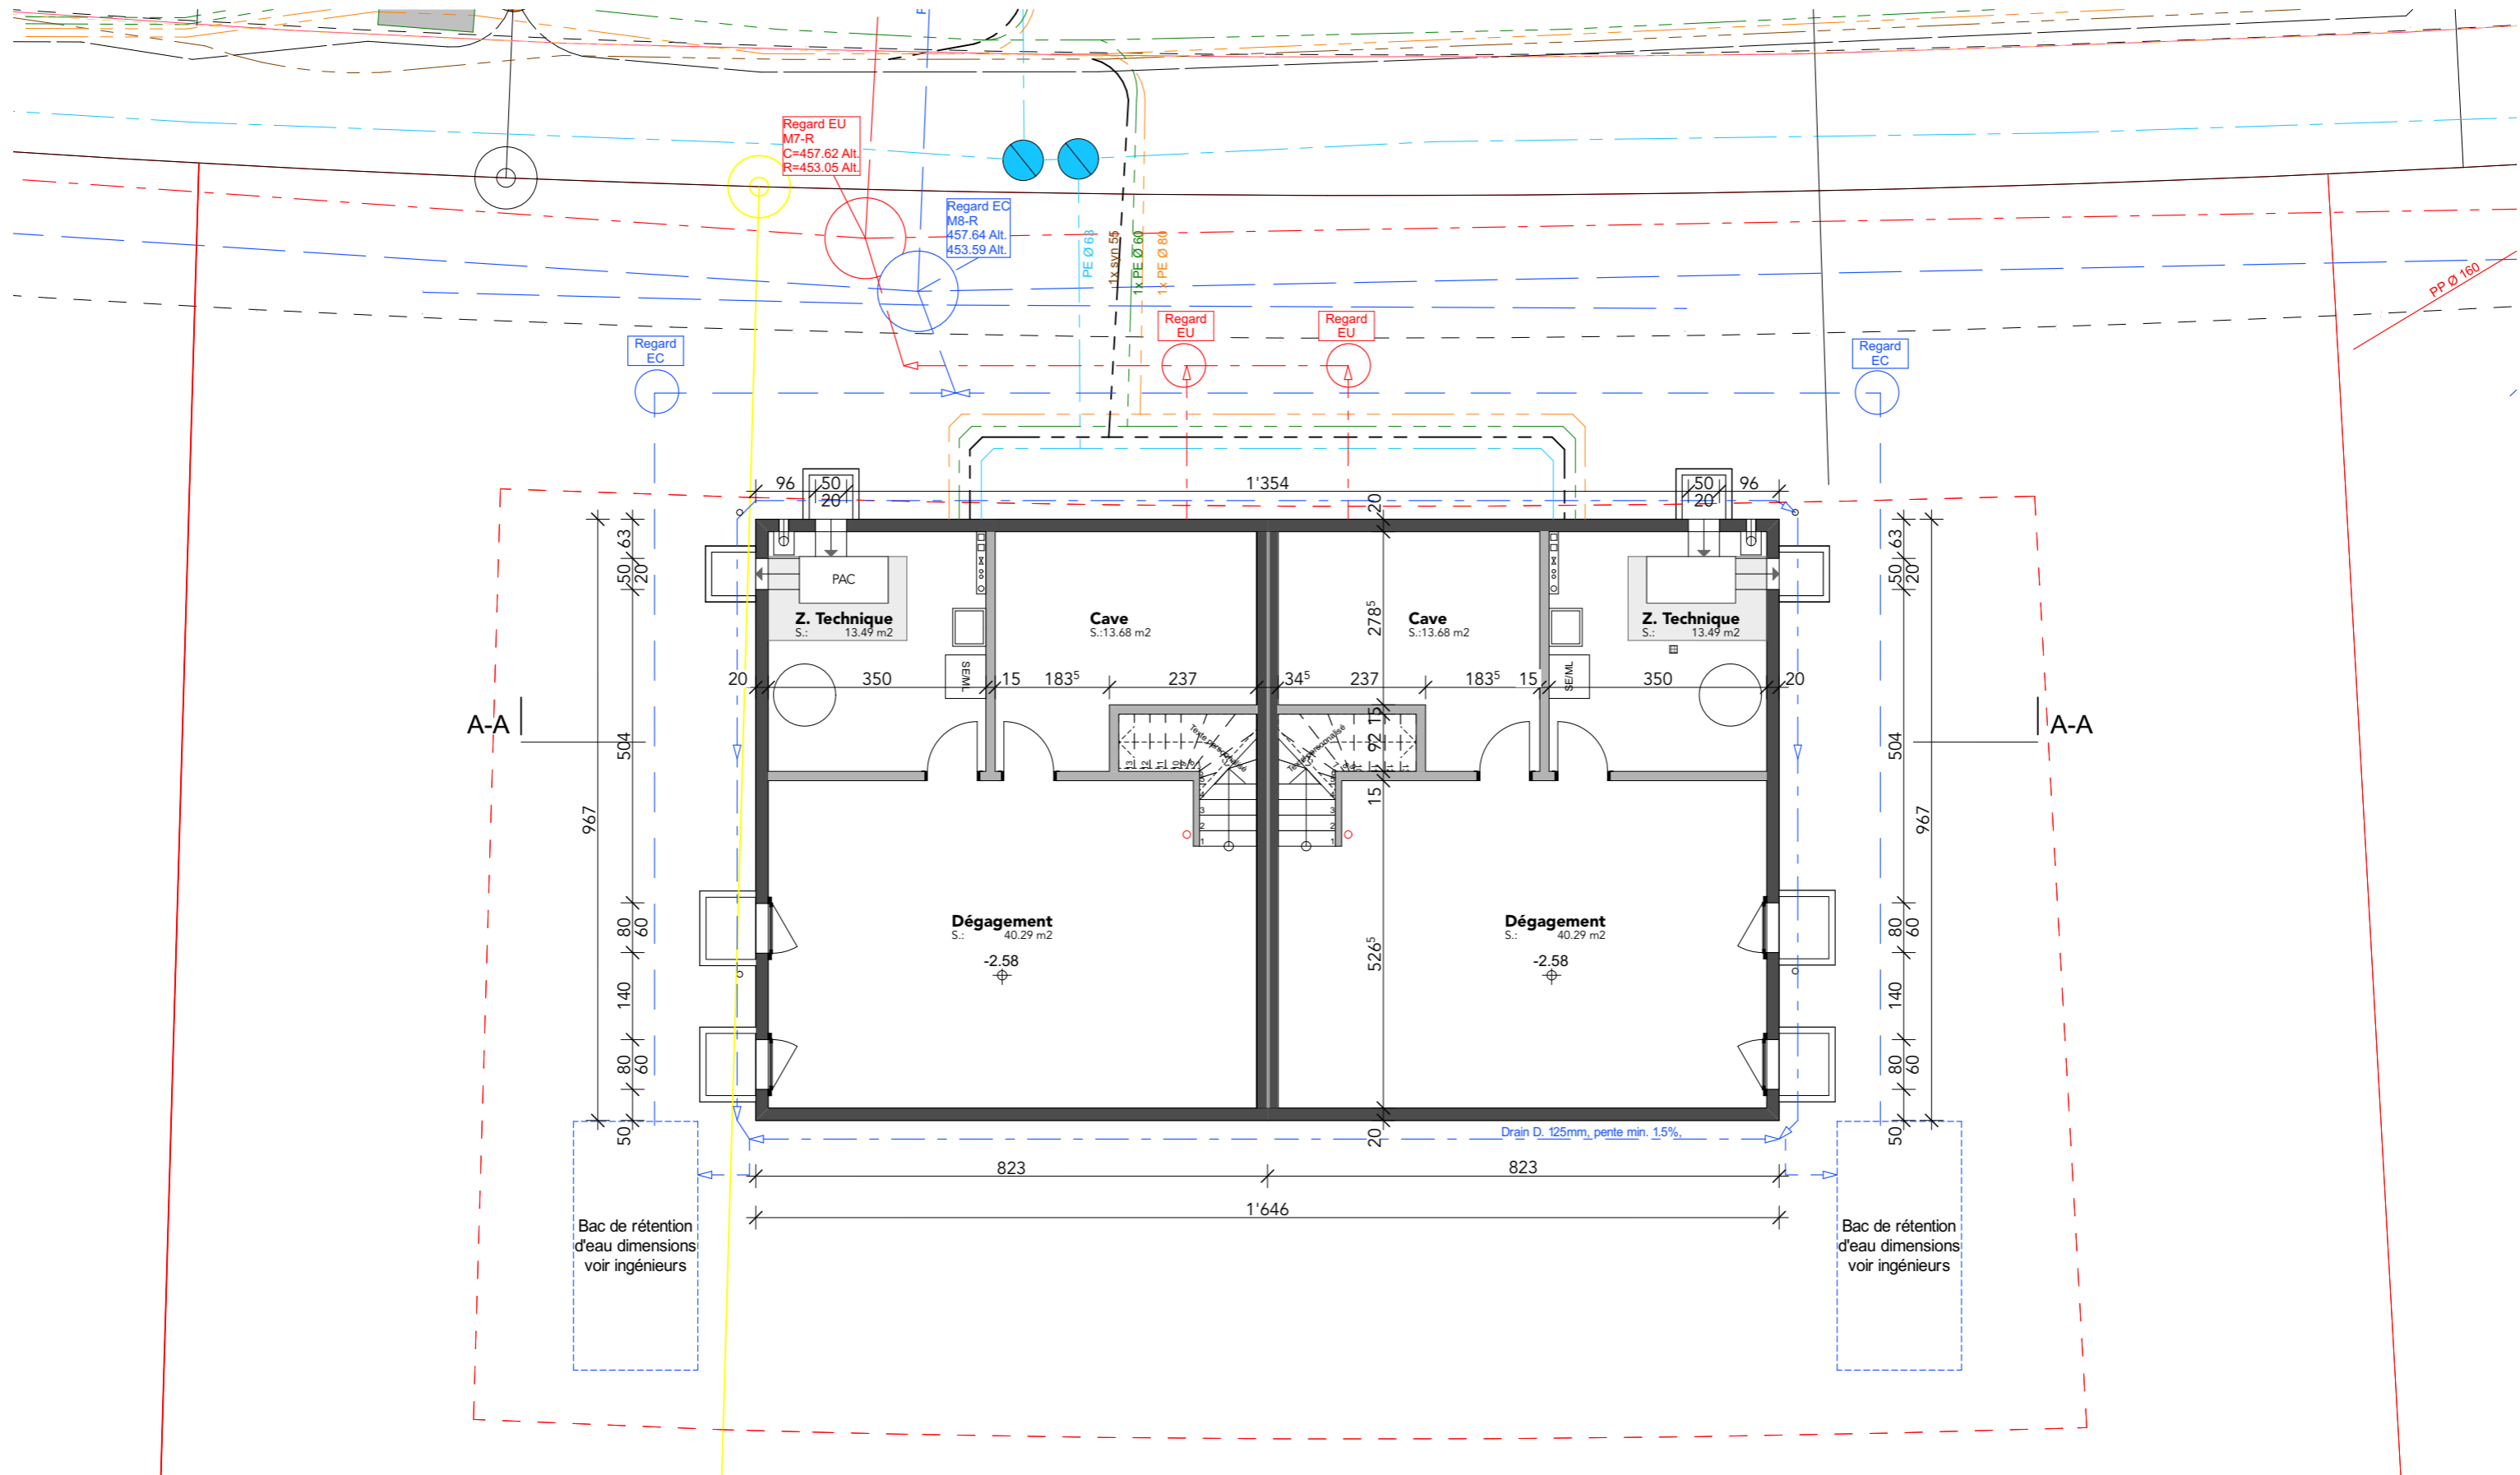

SOUS-SOL: Variante 3

Ech 1:100

Le 16.07.19