

ÄNDERUNGEN!

- FENSTER NEUE KOTEN ZUM TEIL AUCH FENSTER OHNE STÜRZE, RAHMENVERBR. BIS AN DACHKONSTR. 15. APRIL 2009
- DIV. AUSBAUÄNDERUNGEN, IN KÜCHE, BAD, DU/WC, SEP. WC 23. MÄRZ 2010
- TÜRE IM NEUEN ZIMMER GEÄNDERT, KÄUFER WUNSCH 1. APRIL 2010



NEUBAU 2-MEHRFAMILIENHÄUSER
TRACHSLAUERSTR. 45A + B
8840 TRACHSLAU

ARTHUR KÄLIN
FURRENMATTE 8
8840 EINSIEDELN

DACHGESCHOSS HAUS B


Pl.-Nr. 07-07.29 Dat.: 1. 4. 2010 Mst.: 1:50 Pl.-Gr.: 90 x 70

LEGENDE:

- | | | | |
|--|-------------------------|--|--------------------------------------|
| | BETON | | MFB = VERBUNDRAFFSTÖREN |
| | LEICHT-MAGERBETON | | MFB = METALLFENSTERBANK |
| | BACKSTEIN | | MFB = KURBEL |
| | KALKSANDSTEIN | | M = MOTORANTRIEB |
| | DÄMMUNG | | Ø = LEERROHR FÜR ANTREIBSZULEITUNG |
| | DÄMMUNG XPS | | OK VM. = OBERKANT VORMAUERUNG |
| | HOLZ | | OK R. ST. = OBERKANT ROHER STURZ |
| | DW = DACHWASSER | | OK F. ST. = OBERKANT FERITG STURZ |
| | Z-ÜBERZUG / MÖRTEL / UB | | OK R. BR. = OBERKANT ROHE BRÜSTUNG |
| | KIES/SPLITT | | OK F. BR. = OBERKANT FERITG BRÜSTUNG |
| | ERDE | | OK R. SW. = OBERKANT ROHE SCHWELLE |
| | | | OK F. SW. = OBERKANT FERITG SCHWELLE |
| | | | DW = DACHWASSER |
| | | | BA / BA = BODENABLAUF |
| | | | Gef. = GEFÄLLE |
| | | | SP-ST. S = SPÜHLSTUTZEN SOHLE |
| | | | KS = KONTROLLSCHACHT |
| | | | SS = SCHLAMMABLEITER |

SÄMTLICHE MASSE SIND ROHMASSE UND SIND VOM UNTERNEHMER SELBST NACHZUPRÜFEN UND ZU KONTROLLIEREN!
TÜR- UND FENSTERHÖHEN VERSTEHEN SICH AB FERTIG BODEN BIS ROH STURZ!
FENSTERHÖHEN VERSTEHEN SICH AB OK BRÜSTUNG BZW. OK SCHWELLE BIS UK STURZ!
WEICHT DIE SUMME DER TEILMASSE VOM GESAMTMASS UM 1-2 cm AB, SIND DIES RUNDUNGSEHNER DES COMPUTERS!

FIXPUNKT: GRENZPUNKT = 906.58MÜm. = +1.77
F. B. ERDGESCHOSS HAUS A = 904.81mÜm = ±0.00

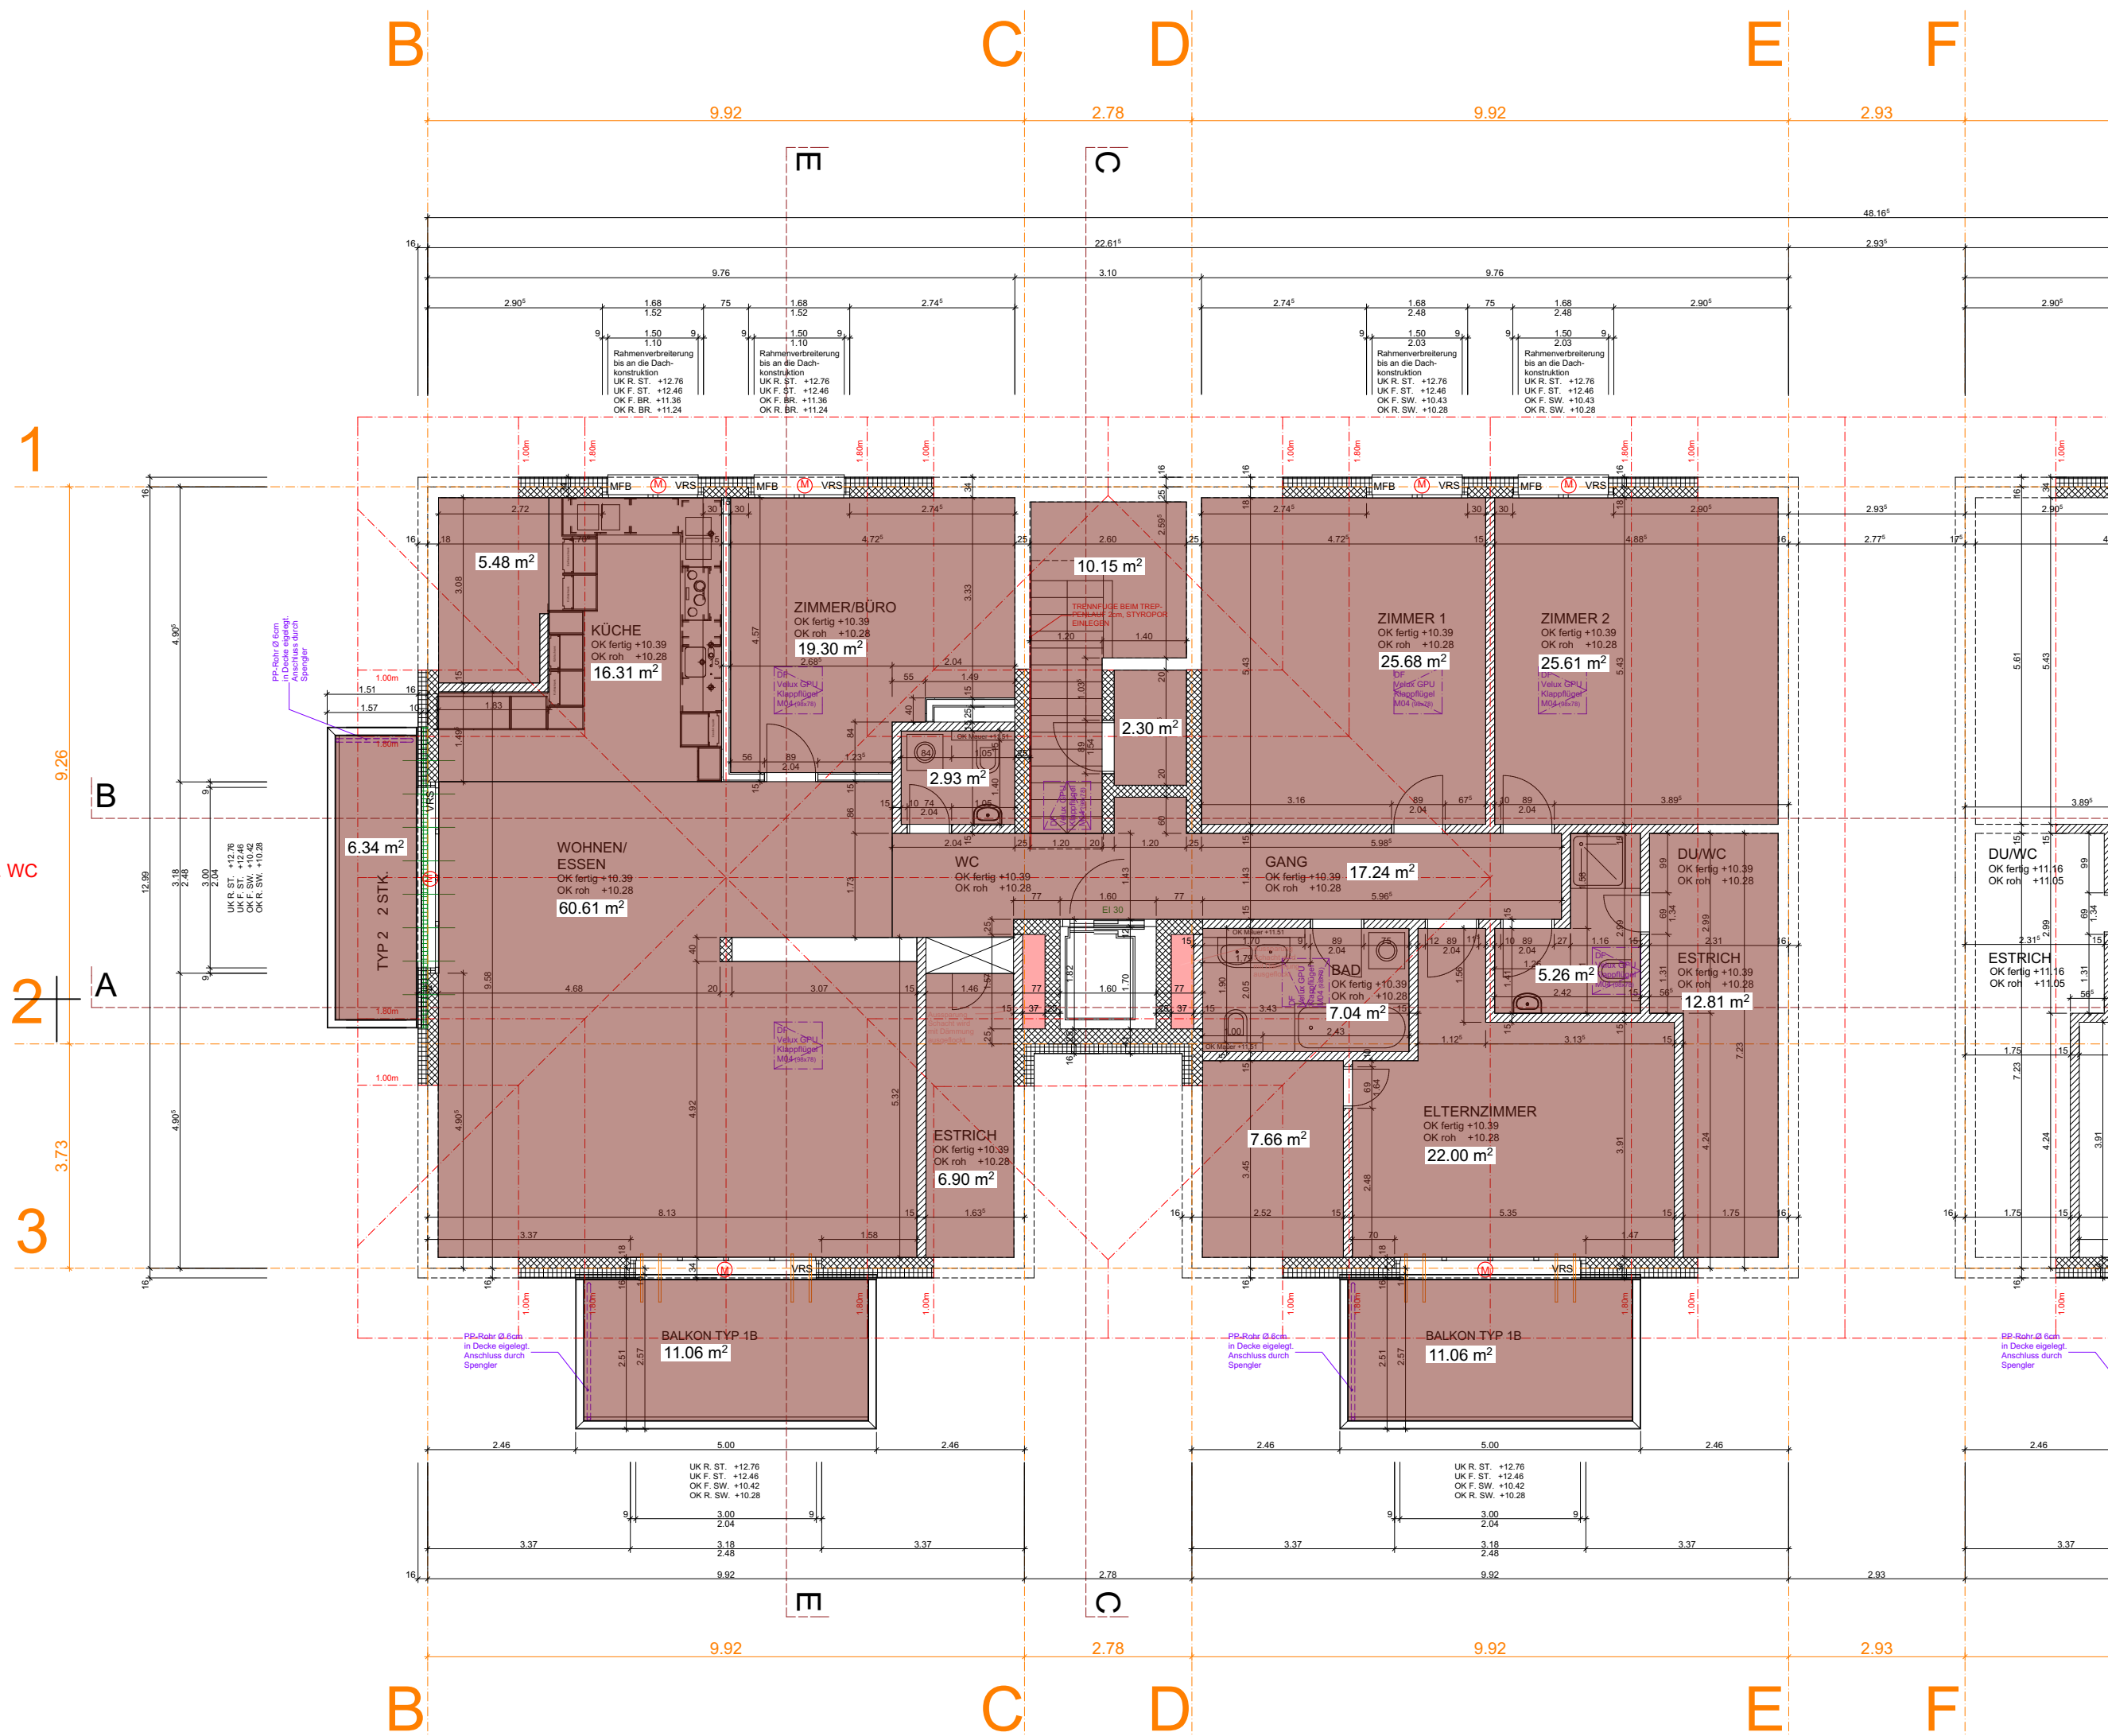

HAUS B

Plan Nr.	31.2.1	Plantitel	Flächenberechnung Dachgeschoss		
Masstab	1:100	Plangröße	Gez. von	Datum	Rev. Datum
		A2	AK	17/03/2022	00.00.0000
Projekt Nr.	A2250	Phase	Bestand		
Bauhvorhaben	...	Höhe	± 0.00 = OK Fertig Boden Erdgeschoss		
		Bauherr	...		

