


Nur zum Illustrationszwecken. Nicht skalieren.

# First Floor

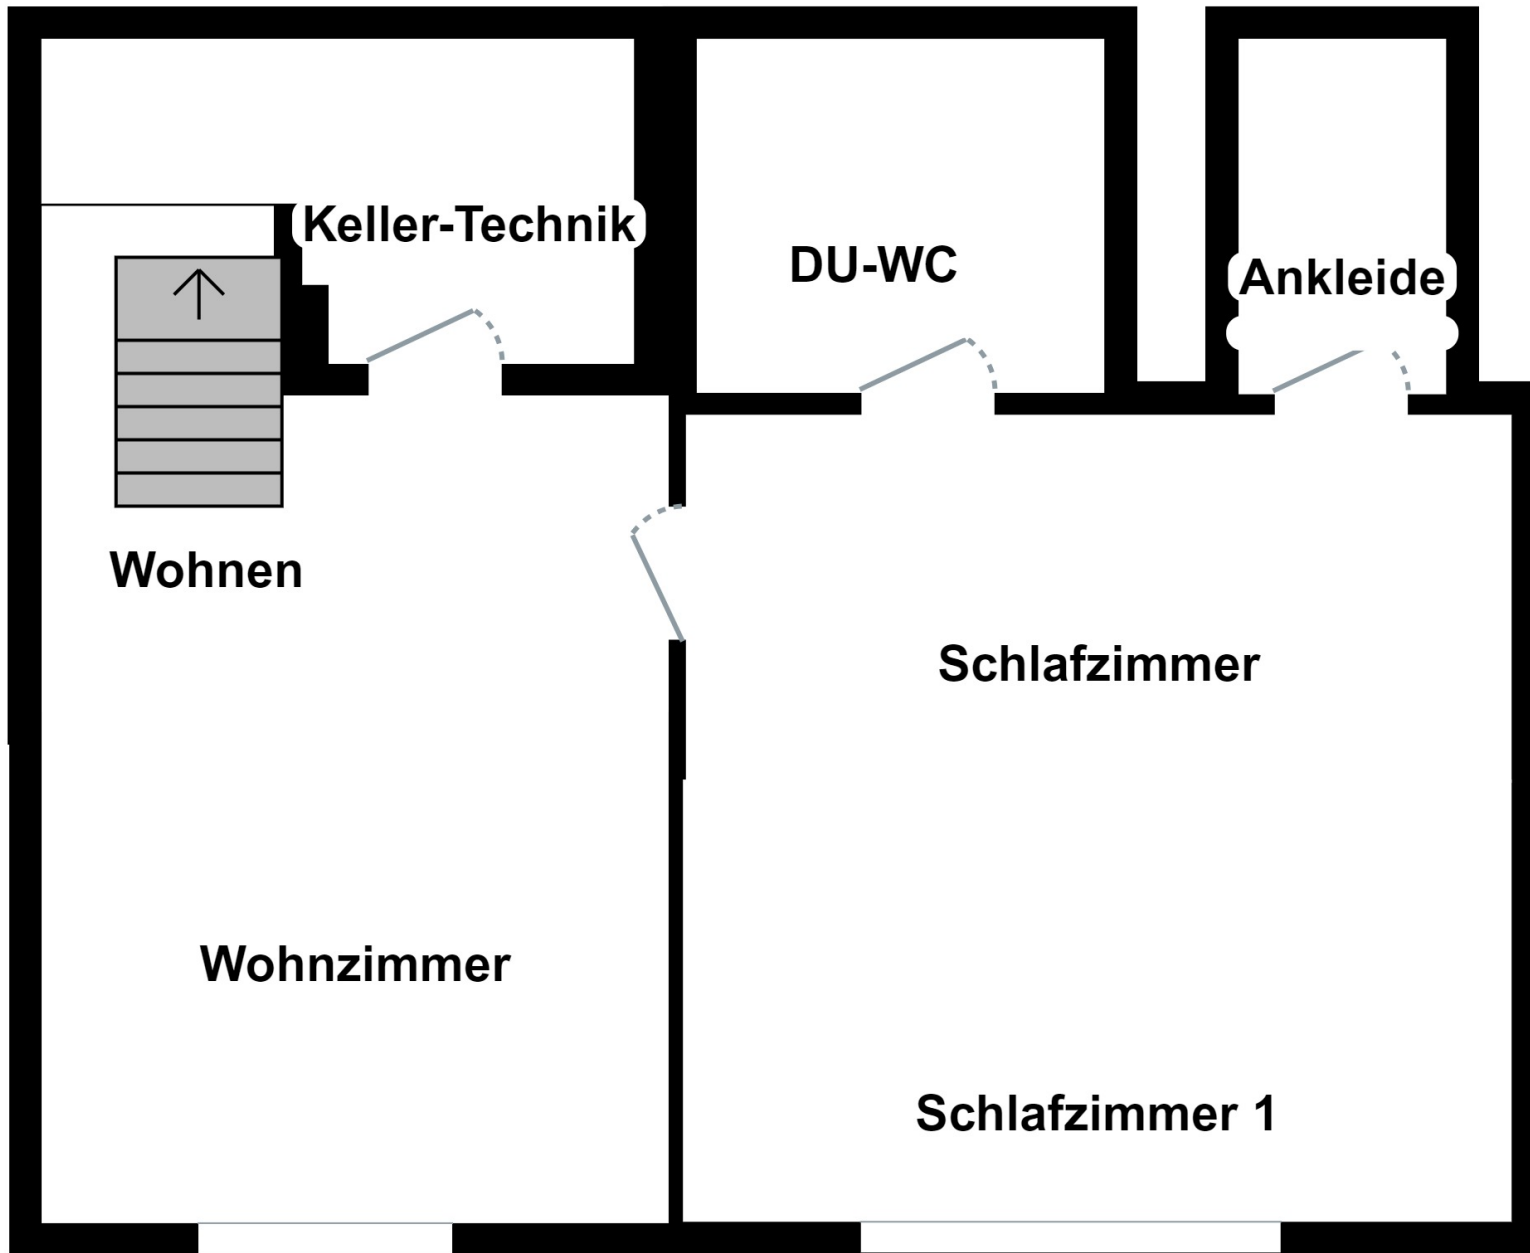

Nur zum Illustrationszwecken. Nicht skalieren.

# Ground Floor