
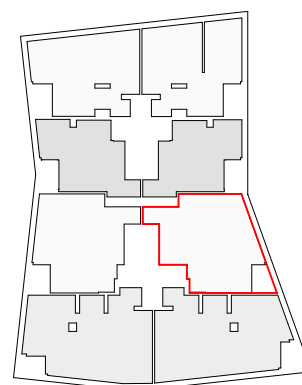


Lausanne

immeuble locatif avec parking souterrain
Chemin de Bérée 36, Lausanne

Fonds de Prévoyance du crédit Agricole (Suisse) SA

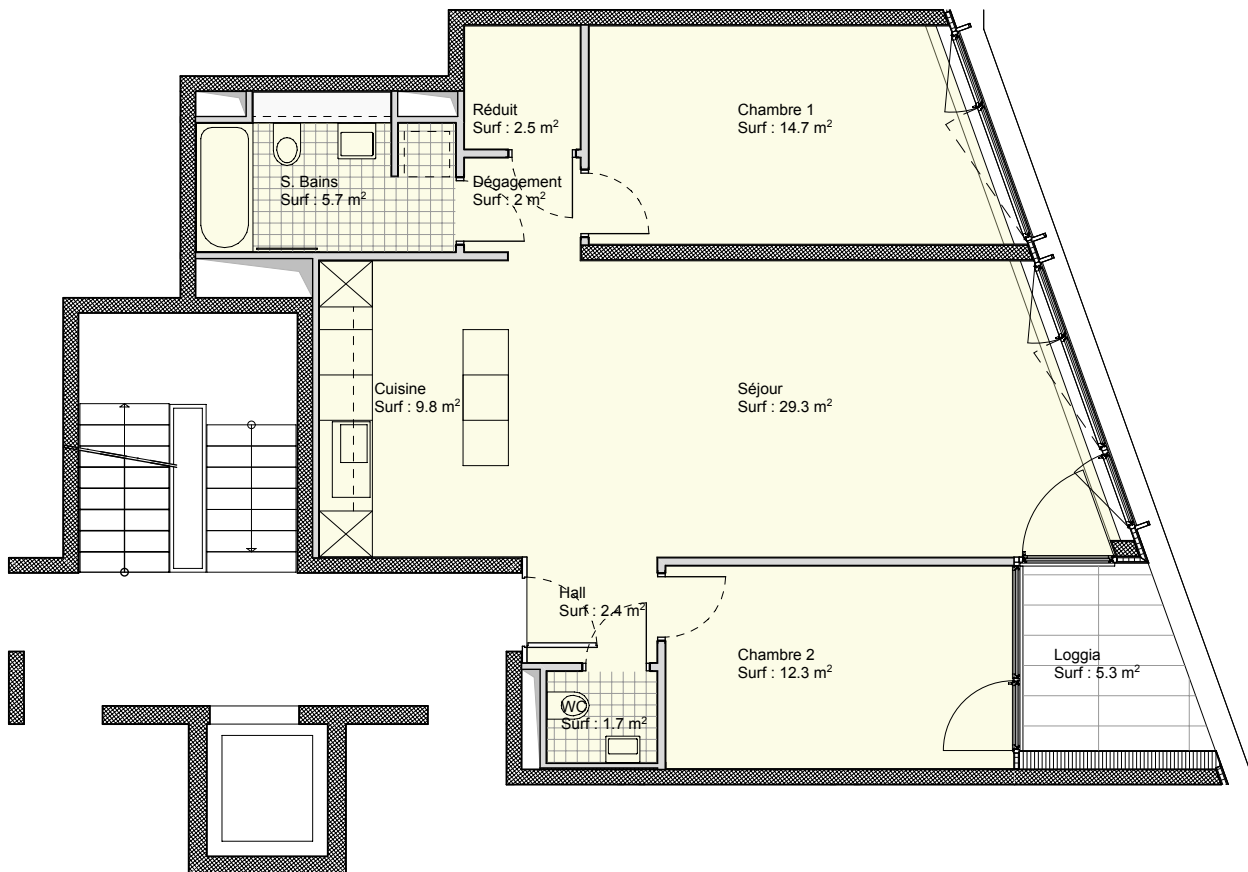

Situation : centre-est

Étage	Numéro	NB pièces	SNH* selon USPI
Rez-sup	-	-	-
étage 1	A15	3.5 pièces	80.40 m ²
étage 2	A25	3.5 pièces	80.40 m ²
étage 3	A35	3.5 pièces	80.40 m ²
étage 4	A45	3.5 pièces	80.40 m ²

* correspond à la somme des surfaces nettes de chaque pièce

Location et gérance

Weck, Aeby & Cie SA

Rue Jean-Jacques Rousseau 5
Case Postale 1272
1800 Vevey 1

Tel.

021 923 35 20

Fax

021 923 35 29

E-mail

location@weck-aeby.ch

Site Internet

www.weck-aeby.ch



Groupe Weck, Aeby
SAVOIR IMMOBILIER

Appartements A15/A25/A35/A45

échelle - 1 : 100

