


**2 1/2-Zimmer-Wohnung (W 2 1/2)**  
**Wohnungsfläche: 66,0 m<sup>2</sup> Plan 1253**

Raumflächen:	Wohnungsnummern:
Wohnen 29,80 m <sup>2</sup>	Gebäude 6
Schlafen 16,75 m <sup>2</sup>	060.062
Balkon 8,10 m <sup>2</sup>	060.072
	060.082
	060.092
	060.102
	060.112
	060.122
	Gebäude 8
	080.062
	080.072
	080.082

**2 1/2-Zimmer-Wohnung (W 2 1/2)**  
**Wohnungsfläche: 66,0 m<sup>2</sup> Plan 1254**

Raumflächen:	Wohnungsnummern:
Wohnen 29,80 m <sup>2</sup>	Gebäude 6
Schlafen 16,75 m <sup>2</sup>	060.063
Balkon 8,10 m <sup>2</sup>	060.073
	060.083
	060.093
	060.103
	060.113
	060.123
	Gebäude 8
	080.063
	080.073
	080.083

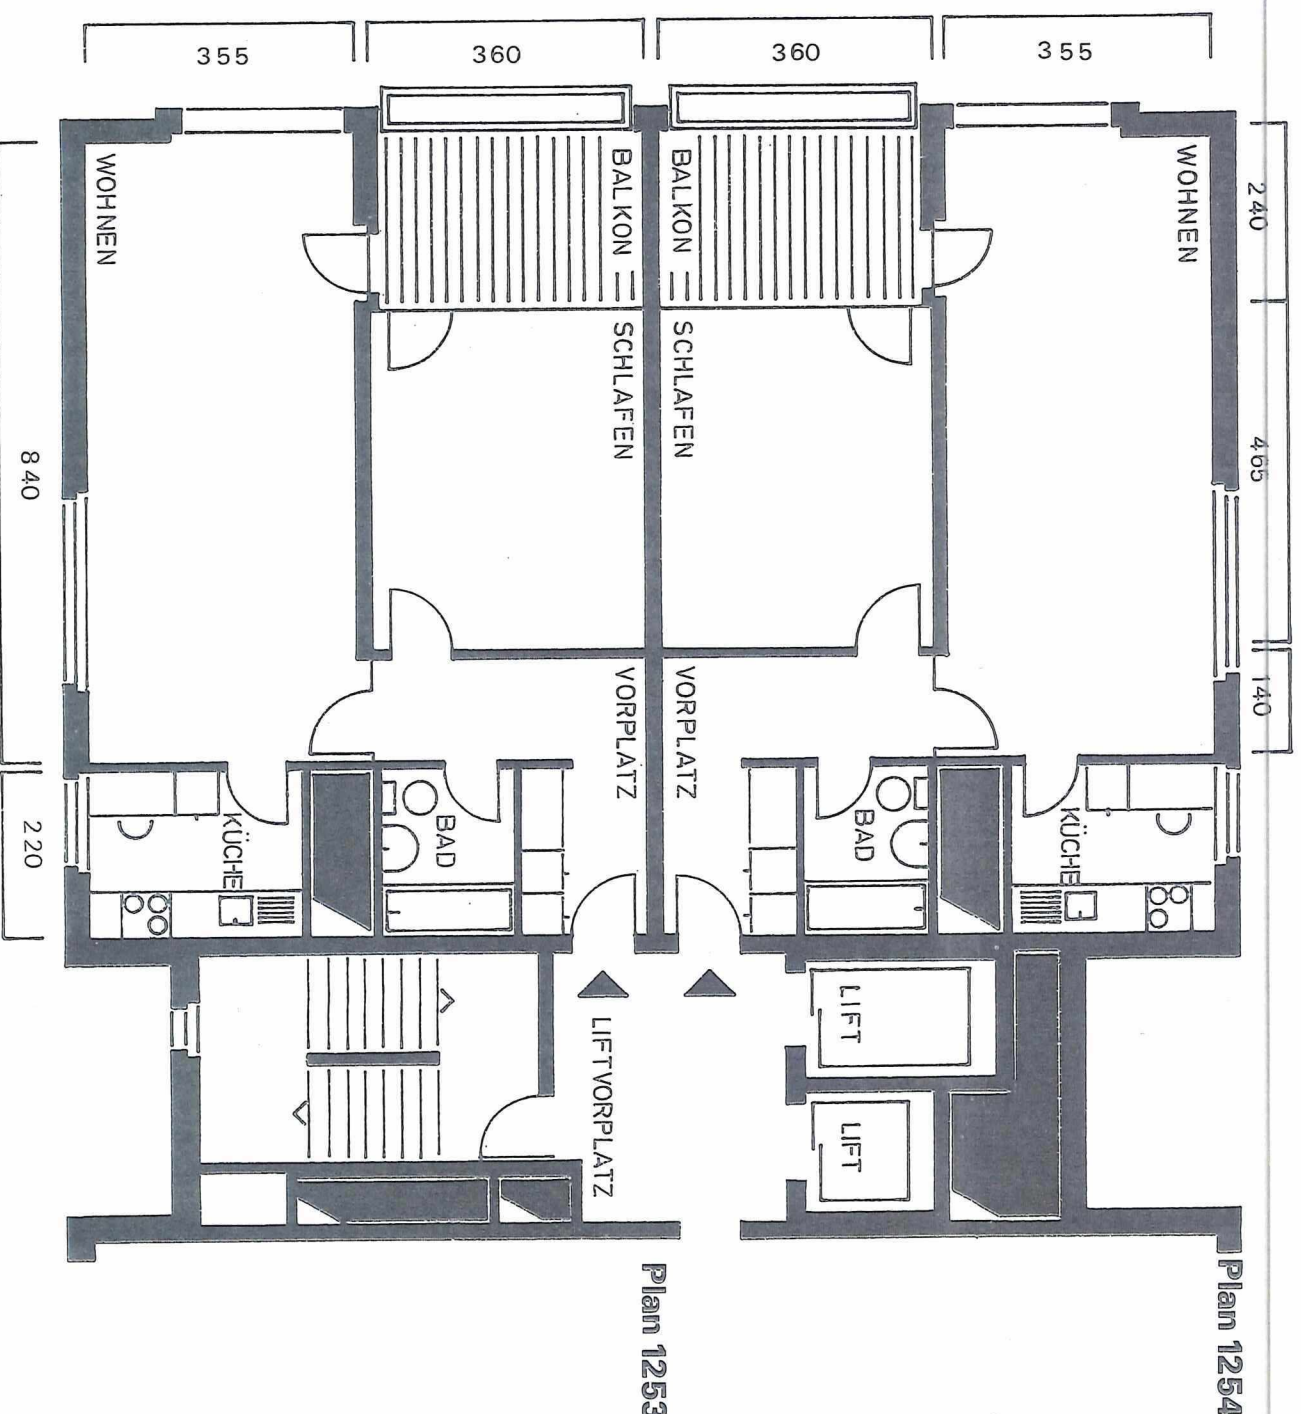


M 1:100  
 m 1 2 3 4 5 6 7 8 9 10 11

**2 1/2-Zimmer-Wohnung (W 2 1/2)**  
**Wohnungsfläche: 66,0 m<sup>2</sup> Plan 1251**

Raumflächen:	Wohnungsnummern:
Wohnen 29,80 m <sup>2</sup>	Gebäude 6
Schlafen 16,75 m <sup>2</sup>	060.052
Balkon 8,10 m <sup>2</sup>	Gebäude 8
	080.052

**2 1/2-Zimmer-Wohnung (W 2 1/2)**  
**Wohnungsfläche: 66,0 m<sup>2</sup> Plan 1252**

Raumflächen:	Wohnungsnummern:
Wohnen 29,80 m <sup>2</sup>	Gebäude 6
Schlafen 16,75 m <sup>2</sup>	060.053
Balkon 8,10 m <sup>2</sup>	Gebäude 8
	080.053

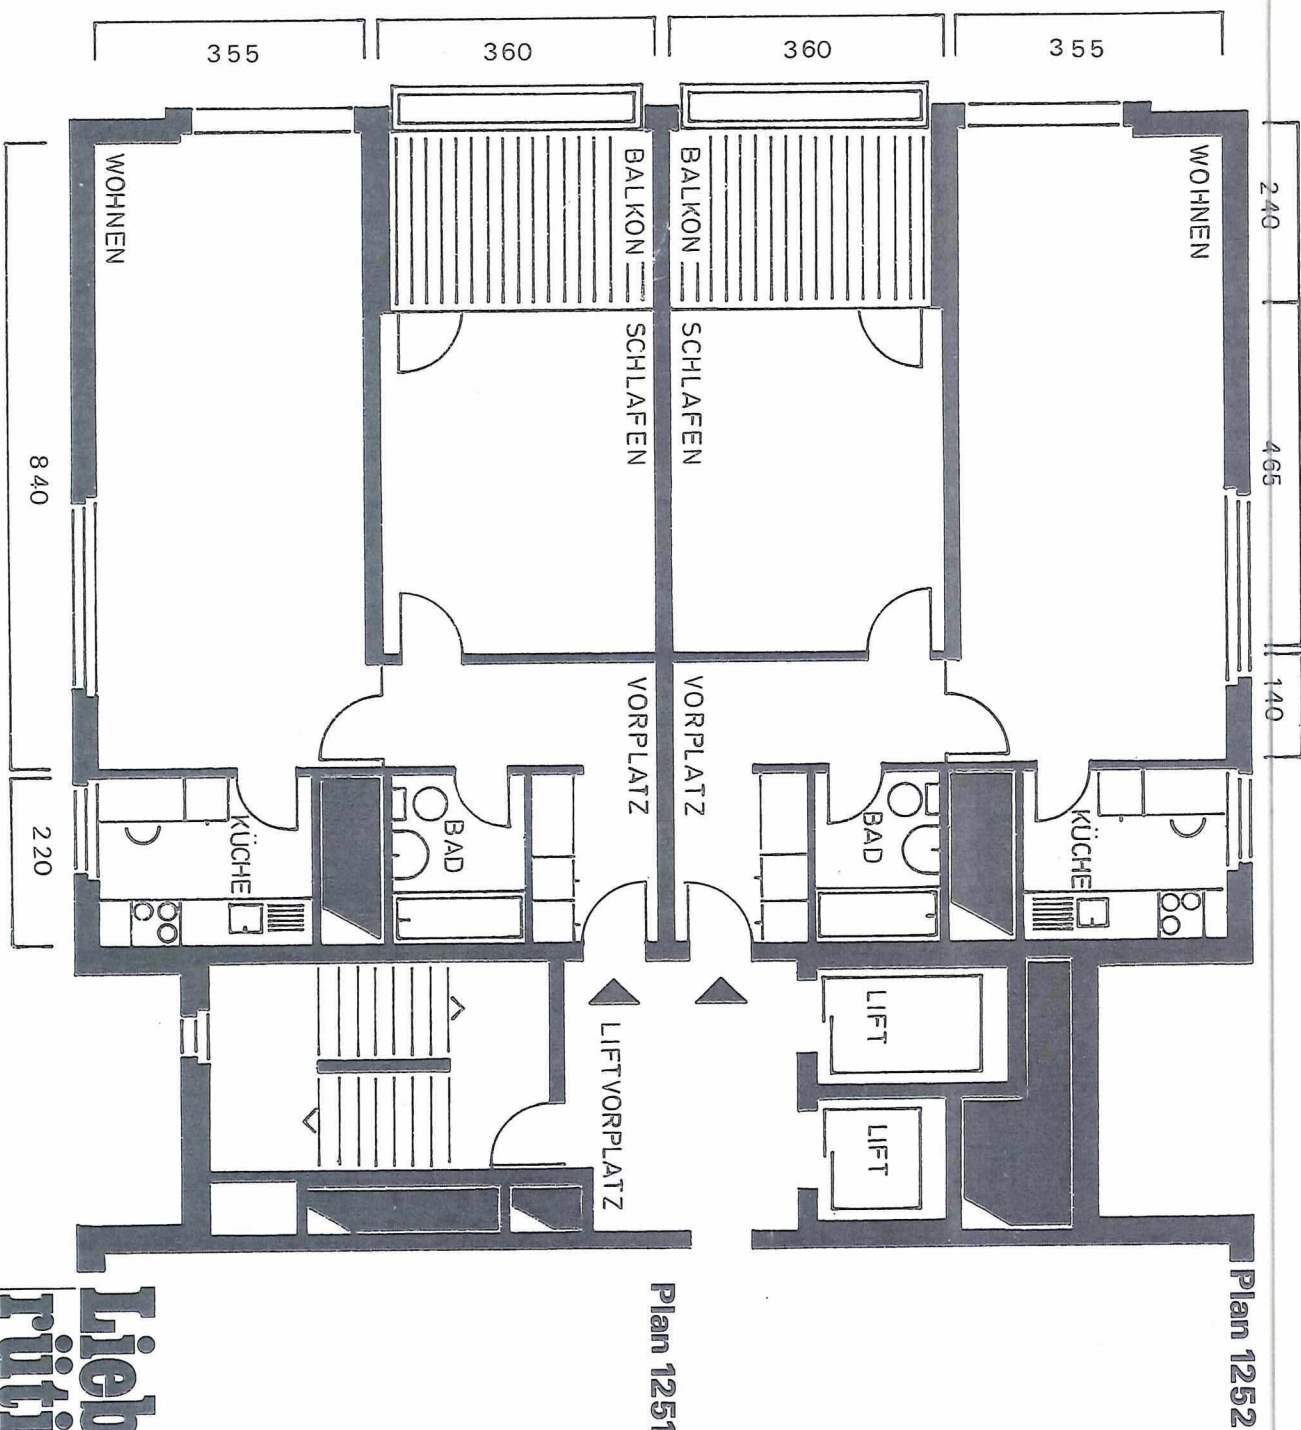

M 1:100  
 m 1 2 3 4 5 6 7 8 9 10 11