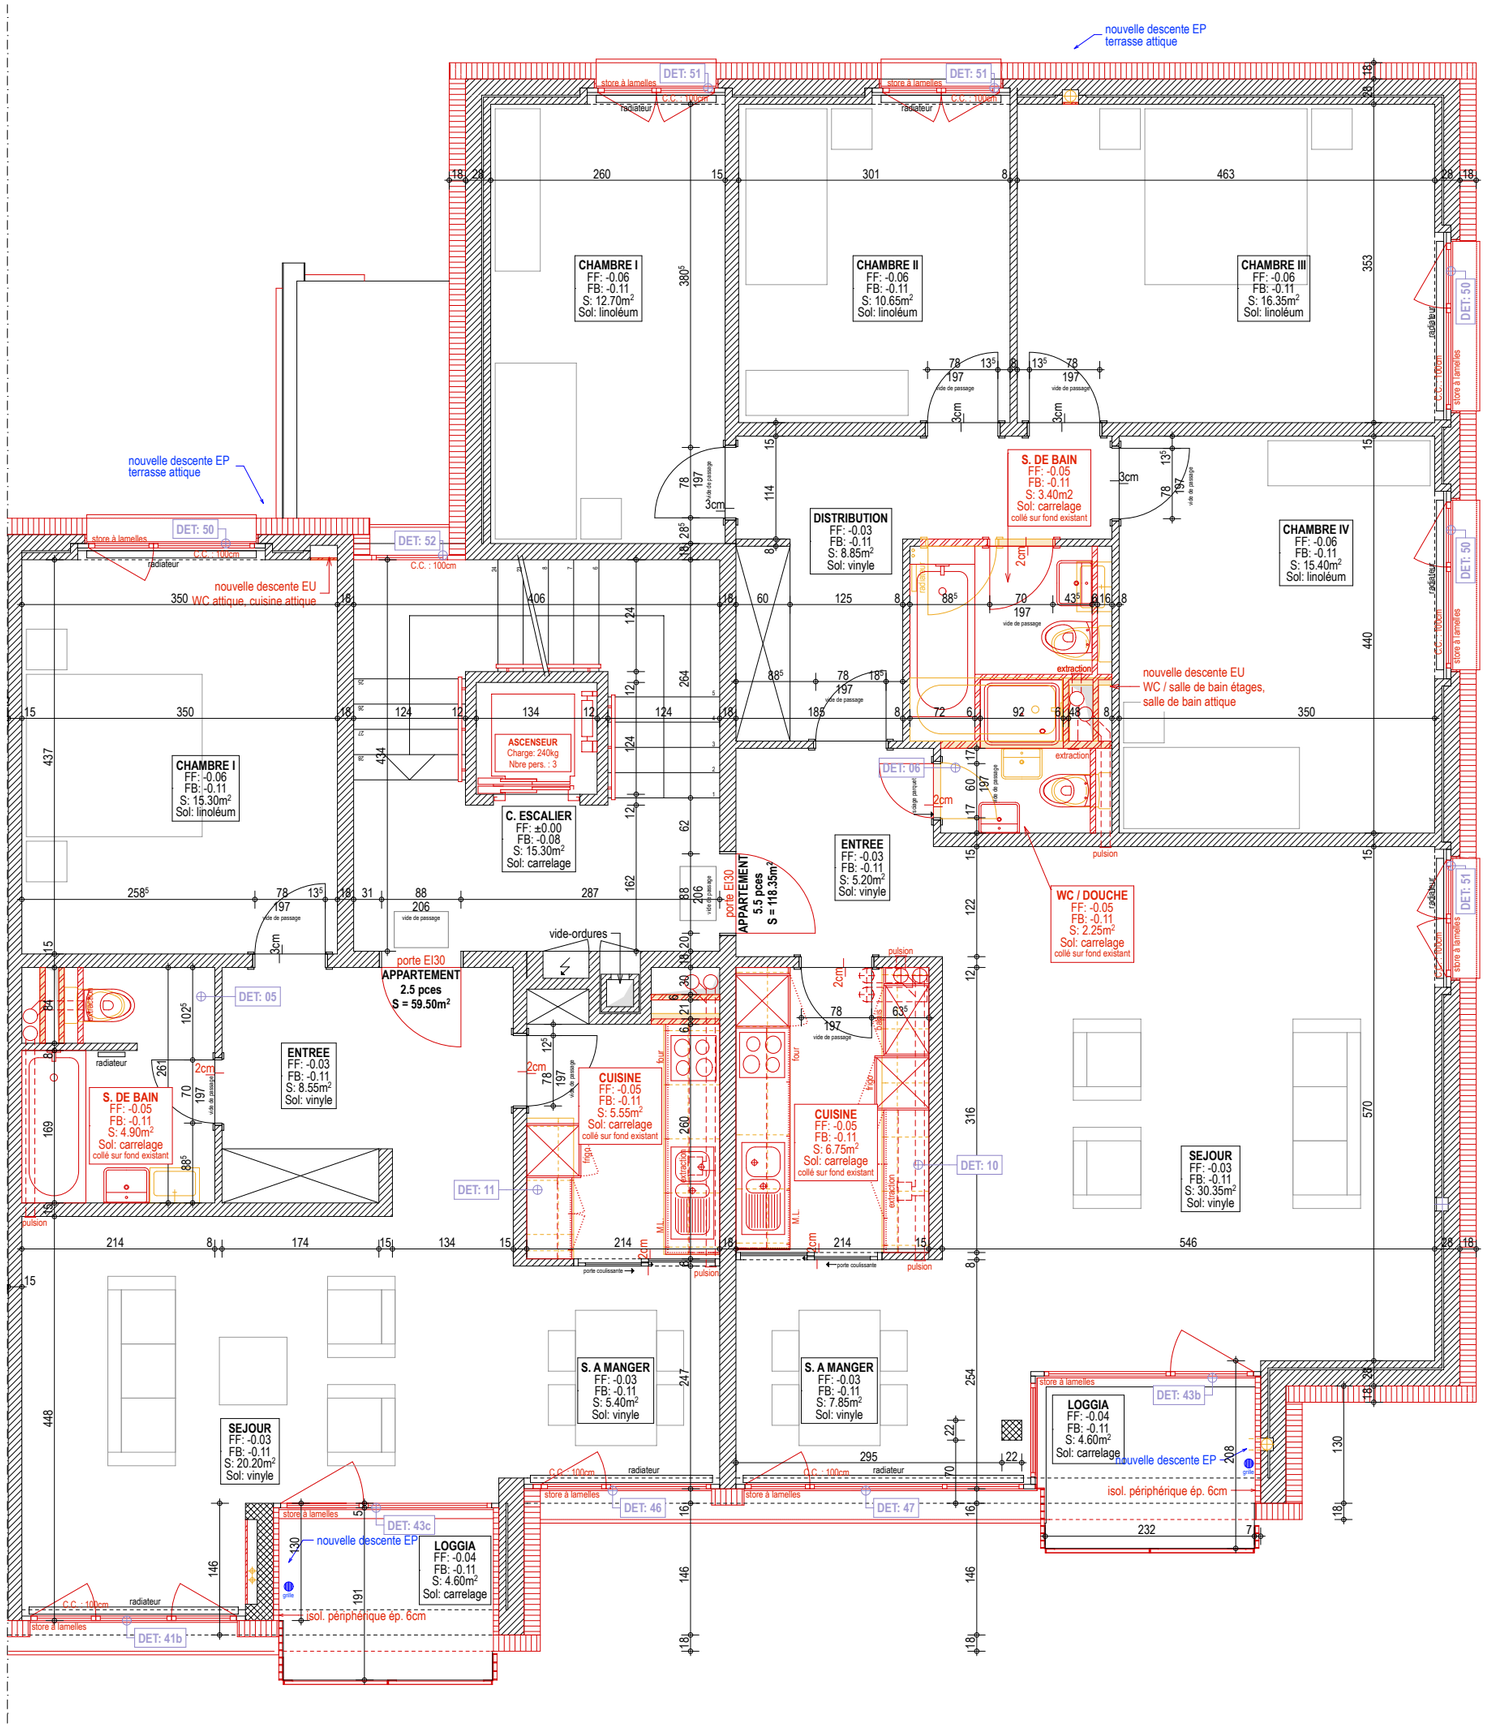
nouvelle descente EP
terrasse attique
CHAMBRE I
FF: -0.06
FB: -0.11
S: 12.70m²
Sol: linoléum
CHAMBRE II
FF: -0.06
FB: -0.11
S: 10.65m²
Sol: linoléum
CHAMBRE III
FF: -0.06
FB: -0.11
S: 16.35m²
Sol: linoléum
CHAMBRE IV
FF: -0.06
FB: -0.11
S: 15.40m²
Sol: linoléum
DISTRIBUTION
FF: -0.03
FB: -0.11
S: 8.85m²
Sol: vinyle
S. DE BAIN
FF: -0.05
FB: -0.11
S: 3.40m2
Sol: carrelage
collé sur fond existant
nouvelle descente EU
WC / salle de bain étages,
salle de bain attique
nouvelle descente EU
WC attique, cuisine attique
CHAMBRE I
FF: -0.06
FB: -0.11
S: 15.30m²
Sol: linoléum
ASCENSEUR
Charge: 240kg
Nbre pers. : 3
C. ESCALIER
FF: ±0.00
FB: -0.08
S: 15.30m²
Sol: carrelage
ENTREE
FF: -0.03
FB: -0.11
S: 5.20m²
Sol: vinyle
WC / DOUCHE
FF: -0.05
FB: -0.11
S: 2.25m²
Sol: carrelage
collé sur fond existant
APPARTEMENT
5.5 pces
S = 118.35m²
porte EI30
APPARTEMENT
2.5 pces
S = 59.50m²
porte EI30
vide-ordures
ENTREE
FF: -0.03
FB: -0.11
S: 8.55m²
Sol: vinyle
S. DE BAIN
FF: -0.05
FB: -0.11
S: 4.90m²
Sol: carrelage
collé sur fond existant
CUISINE
FF: -0.05
FB: -0.11
S: 5.55m²
Sol: carrelage
collé sur fond existant
CUISINE
FF: -0.05
FB: -0.11
S: 6.75m²
Sol: carrelage
collé sur fond existant
SEJOUR
FF: -0.03
FB: -0.11
S: 30.35m²
Sol: vinyle
S. A MANGER
FF: -0.03
FB: -0.11
S: 5.40m²
Sol: vinyle
S. A MANGER
FF: -0.03
FB: -0.11
S: 7.85m²
Sol: vinyle
SEJOUR
FF: -0.03
FB: -0.11
S: 20.20m²
Sol: vinyle
LOGGIA
FF: -0.04
FB: -0.11
S: 4.60m²
Sol: carrelage
LOGGIA
FF: -0.04
FB: -0.11
S: 4.60m²
Sol: carrelage
nouvelle descente EP
isol. périphérique ép. 6cm
nouvelle descente EP
isol. périphérique ép. 6cm
DET: 51
DET: 50
DET: 52
DET: 06
DET: 05
DET: 11
DET: 10
DET: 43b
DET: 46
DET: 47
DET: 43c
DET: 41b
store à lamelles
radiateur
C.C. : 100cm
vide de passage
extraction
pulsion
porte coulissante
M.L.
four
frigo
lavage
grille