
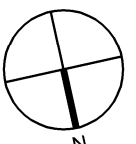
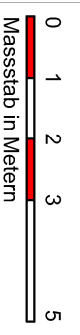



■ 3109.02.0810

518 m2

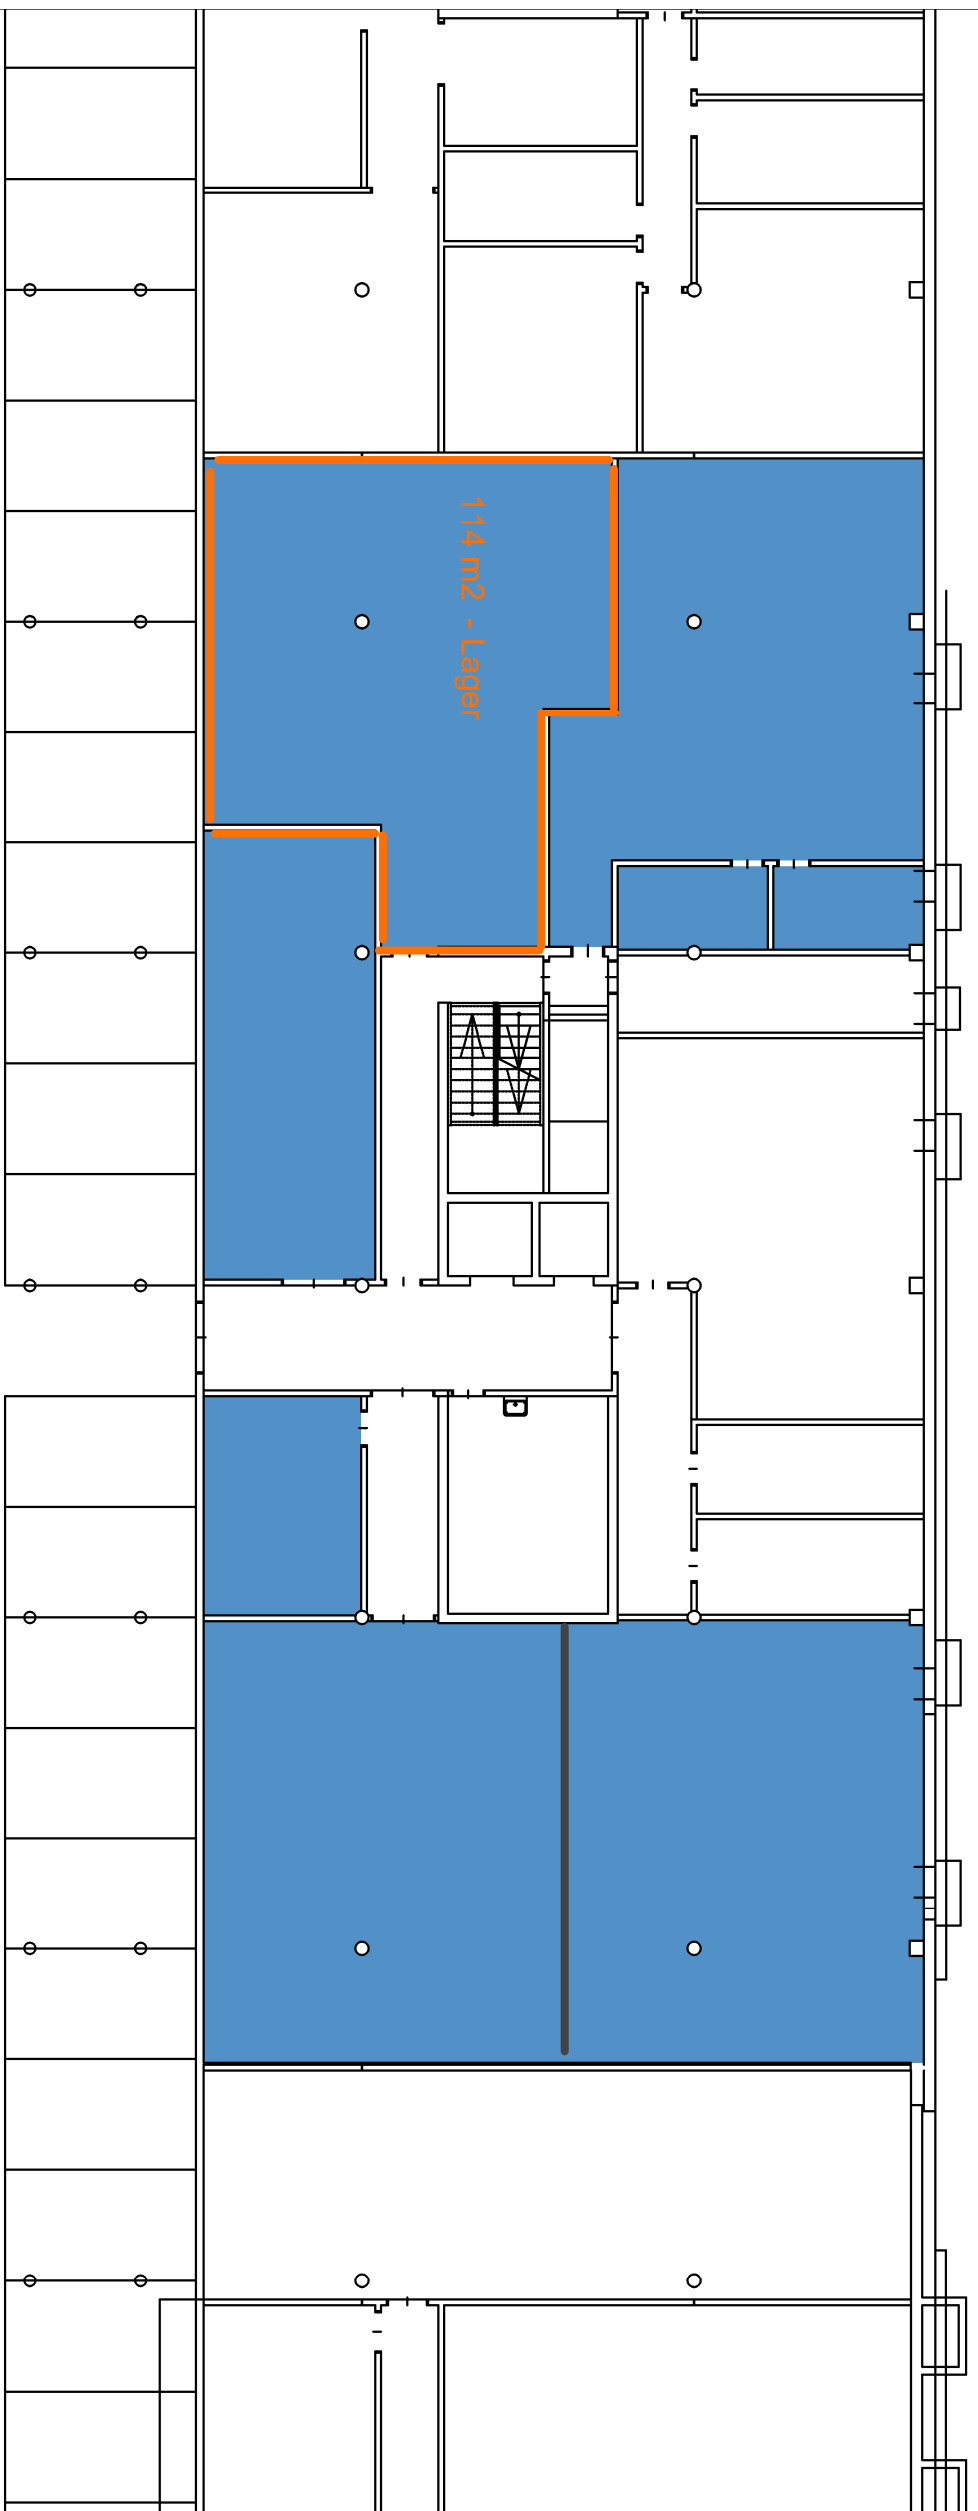

**Liegenschafts-Nr.: 3109**  **wincasa**



Liegenschafts-Bez.: Zählerweg 6, Zug

**Mietfläche 1. UG, Mst. 1:200 A3**

Wincasa AG, Immobilien-Dienstleistungen  
Flächenagentur  
Grützelstrasse 41 CH-8401 Winterthur  
Phone 052 268 87 54 Fax 052 268 89 15

Druckdatum: 23.11.2017 / 12:23

DWG-Referenz: 3109\_GB02.dwg

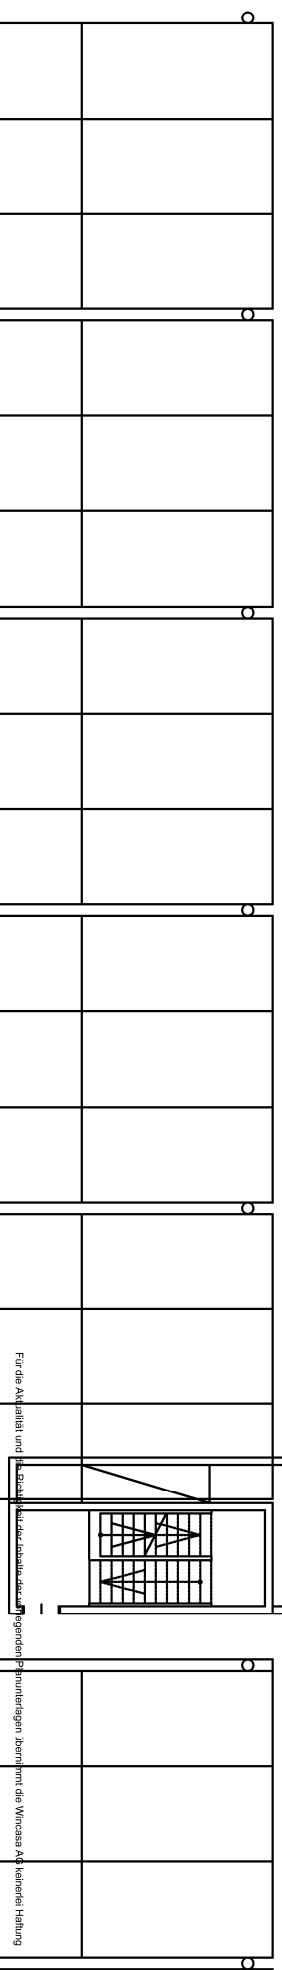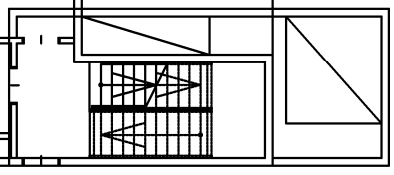

Für die Akzeptanz und die Einhaltung der geltenden Vorschriften übernimmt die Wincasa AG keinerlei Haftung