


Raum Mieter

Mieter	Fläche
Leerstand	320.26 m ²
Nicht vermietbar	42.93 m ²

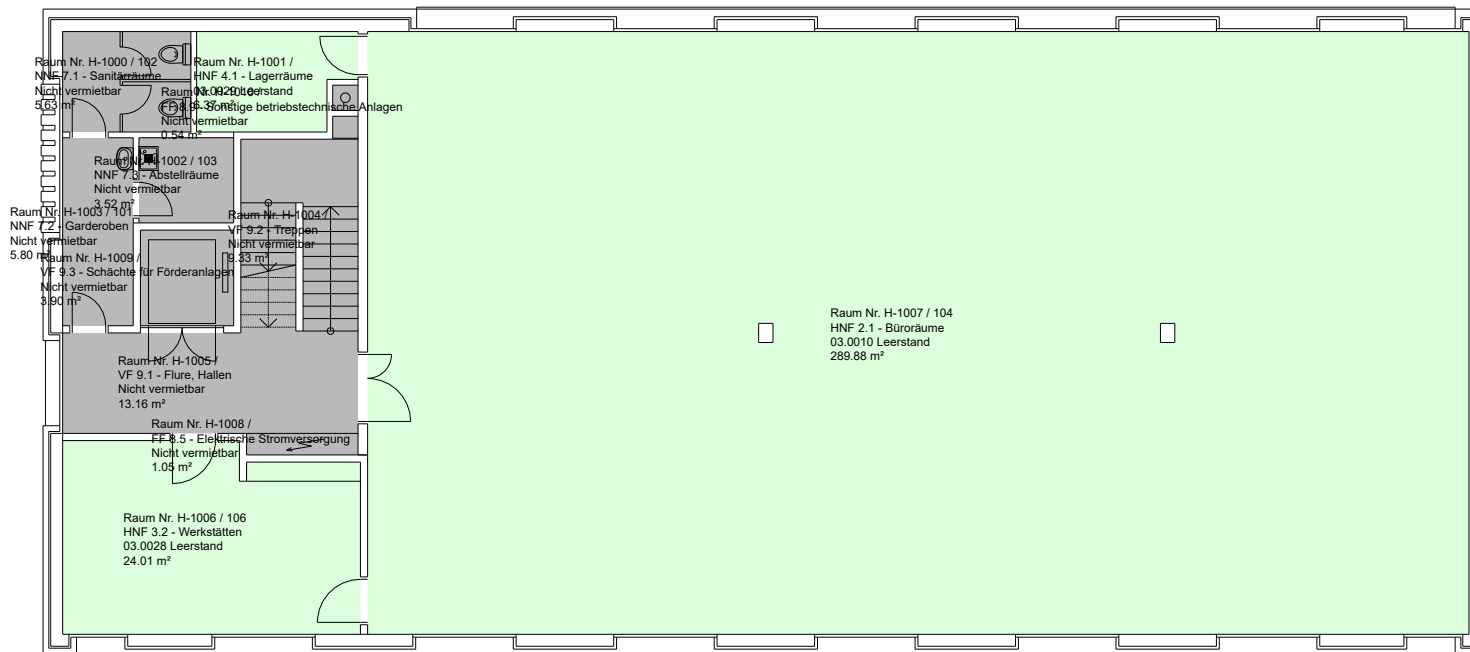

Für die Aktualität und die Richtigkeit der Inhalte der vorliegenden Planunterlagen übernimmt die Wincasa AG keinerlei Haftung

Liegenschafts-Nr: 1605
Zur Neumatt 1, Sissach
1. Obergeschoss



Wincasa AG, Immobilien Dienstleistungen
 Flächenmanagement
 Albisriederstr. 253, Postfach, CH-8047 Zürich
 E-Mail: Swisscom_Support_cafm@wincasa.ch
 Druckdatum:
 Aktualisierungsdatum:
 Massstab:

31.10.2023
 01.05.2023
 nicht definiert

DWG-Referenz:

1605_0801_0601_0000.dwg