



Flugplatzstrasse 5 8404 Winterthur Grundriss 1. Obergeschoss

Projekt:	2014119_OG01	Maßstab:	1:100	S C H E N K E L VERMESSUNGEN AG
Erstellt:	20.08.2014	VkL:	DP	Samacker 21 CH-8052 Zürich
Revidiert:	14.10.2014	VkL:	DP	Telefon 044 381 07 00 E-Mail 044 381 98 48 Internet www.schenkvermessungen.ch

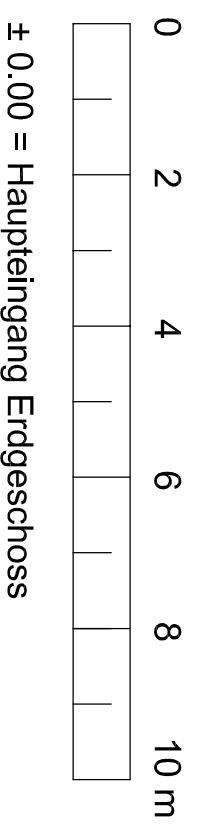

Flächenliste	
1000010	HASTAG 344 m ²
410030	Catt Solutions AG 84 m ²
	Allgemein 110 m ²
	Archiv 256 m ²
	Büro 83 m ²
	Büro 45 m ²

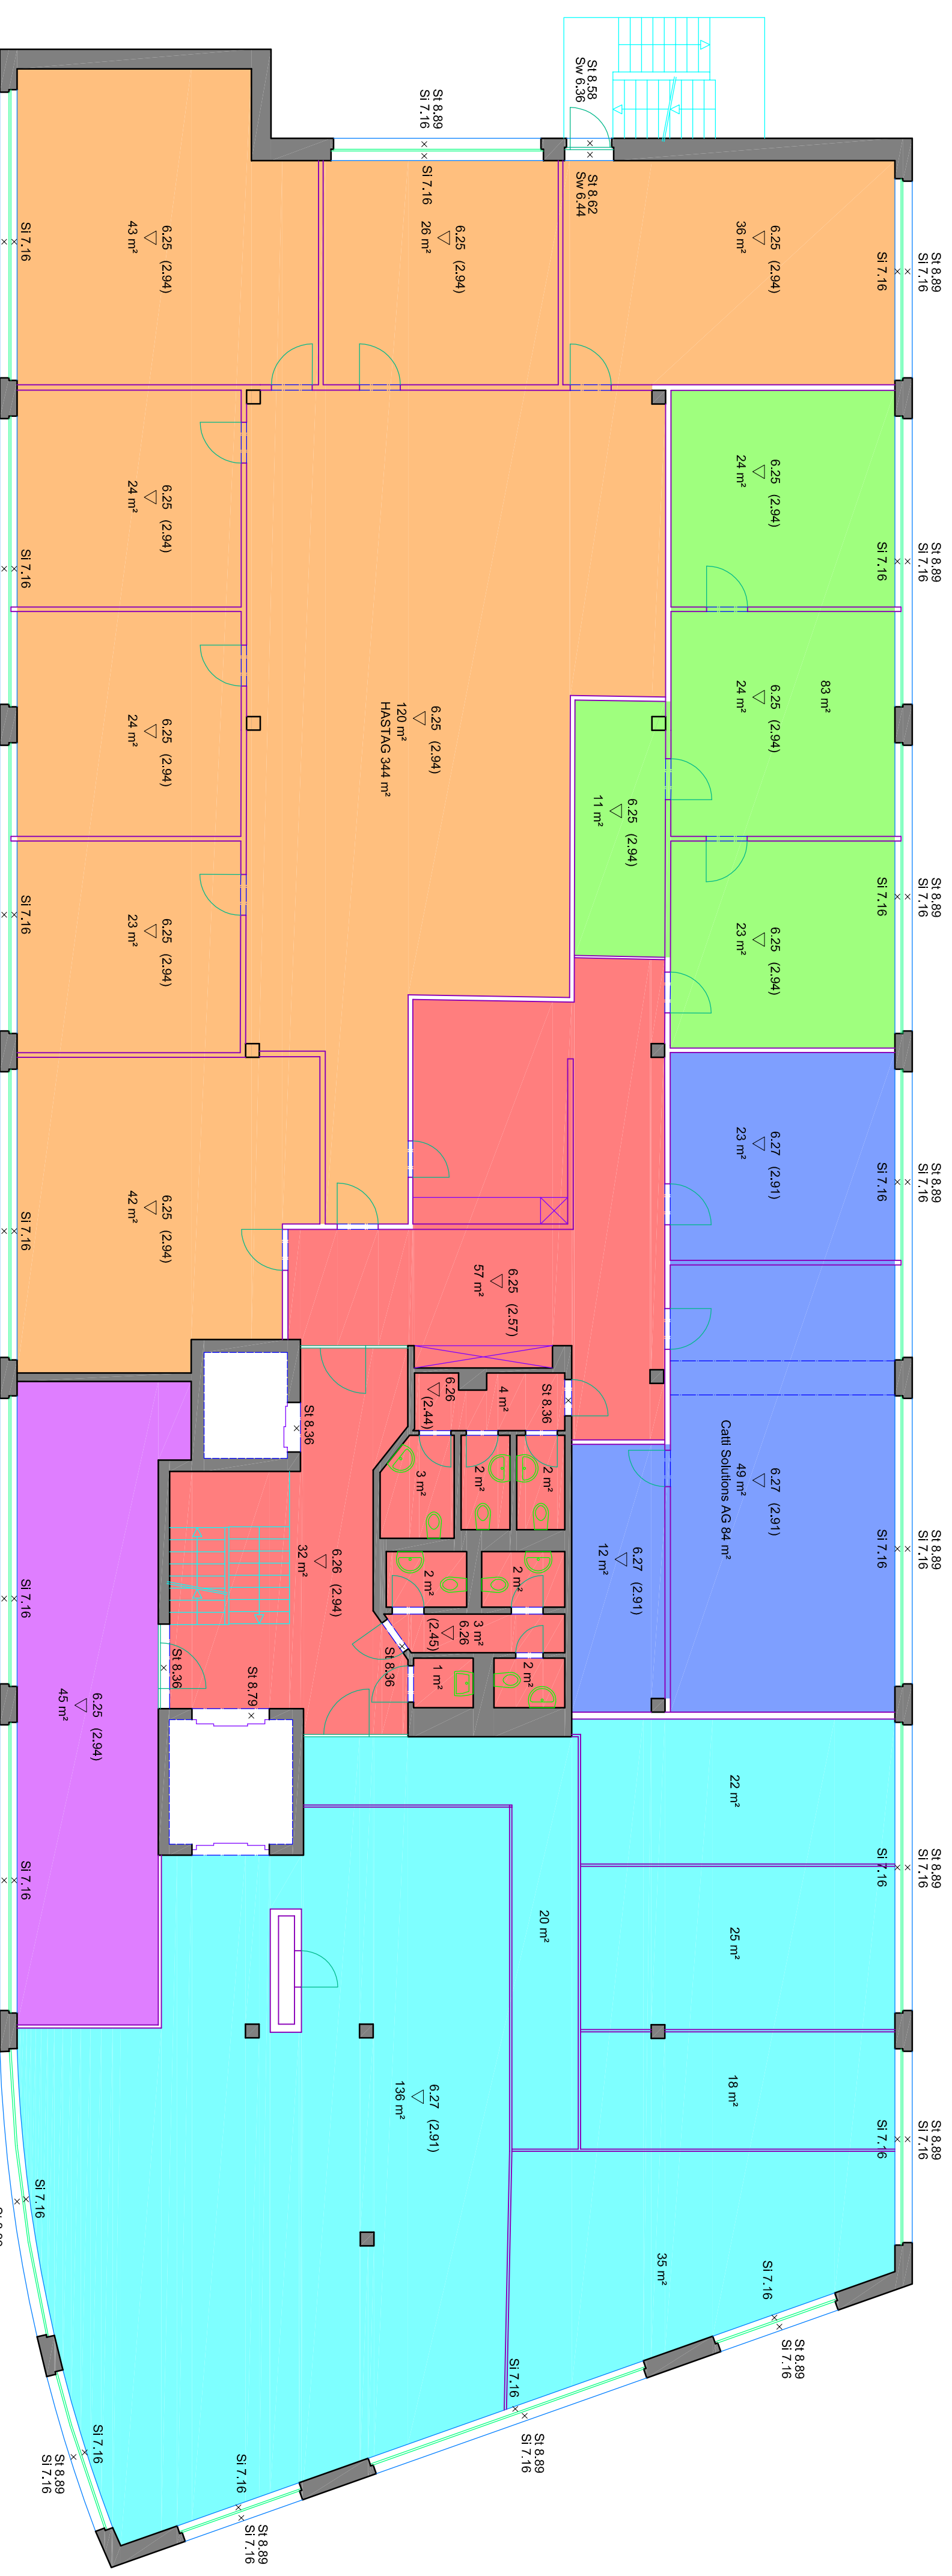

LEGENDE				
Bc: Boden	Uk: Unterkante	Wand	Aufstützlinien	Detail
Dc: Decke	Ok: Oberkante	Wand verdeckt	Sanktlinien	Kerlin
St: Stütz	Bk: Bogenkante	Tür	Handstange	Handstange
Sk: Schwelle	Bf: Bogenende	Tür	Handstange	Handstange
Kr: Krück		Feenster	Klimo Lüftung	Terrain
Ba: Balken		Sch. Schacht	Aktiser Schnitt	Schraffur
		Unterzüge	Treppe	Annahme
			Balken	Bemessung

Alle Elemente auf dem Layer
"V_ANNAHME_E" konnten masslich
nicht genau erfasst werden.