


Kleinbruggen Chur
Baufeld 5
Verkaufsraum
Mst: 1:150
Datum: 24.01.2024

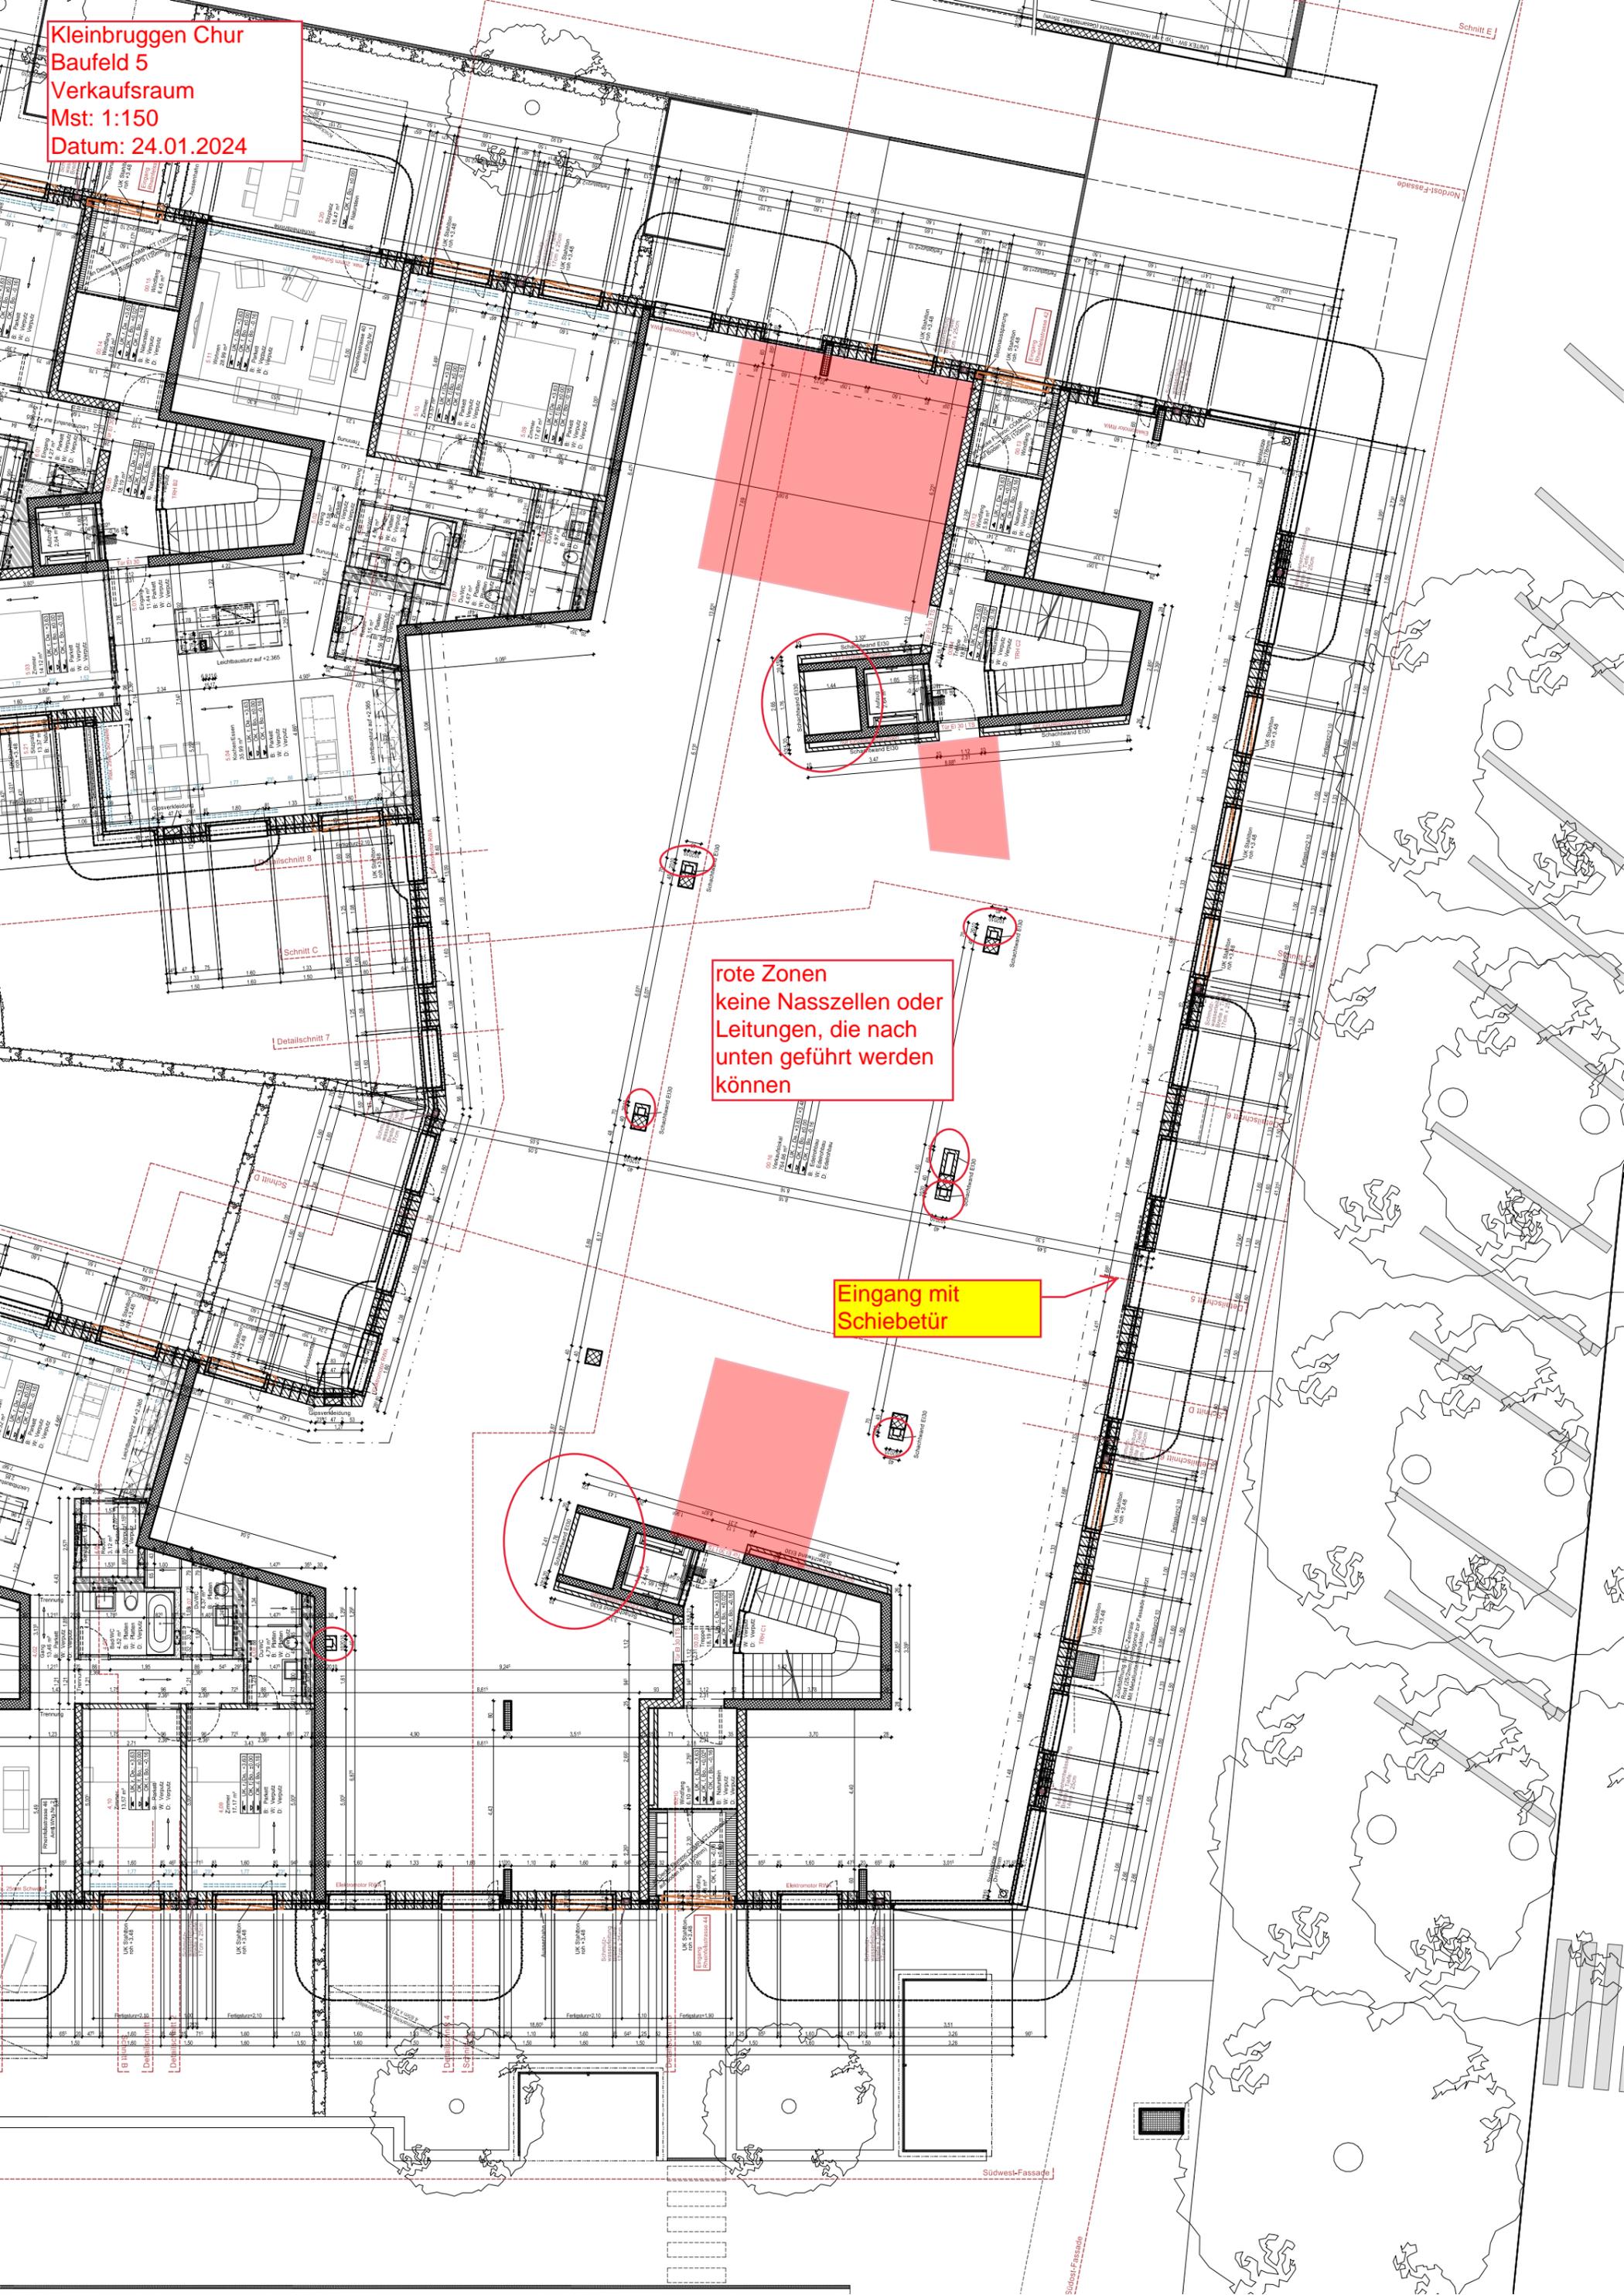

rote Zonen
keine Nasszellen oder
Leitungen, die nach
unten geföhrt werden
können

Eingang mit
Schiebetür

Schnitt E

Nordost-Fassade

Schnitt B

Schnitt C

Detailansicht 7

Schnitt D

Schnitt E

Schnitt F

Schnitt G

Schnitt H

Schnitt I

Schnitt J

Schnitt K

Schnitt L

Schnitt M

Südwest-Fassade

Südfassade